



BÉKÉS MEGYE TERÜLETRENDEZÉSI TERVE MÓDOSÍTÁSA

3.1.sz. melléklet

Magterület övezete, ökológiai folyosó övezete, puffer terület övezete

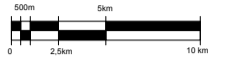

M = 1:400.000

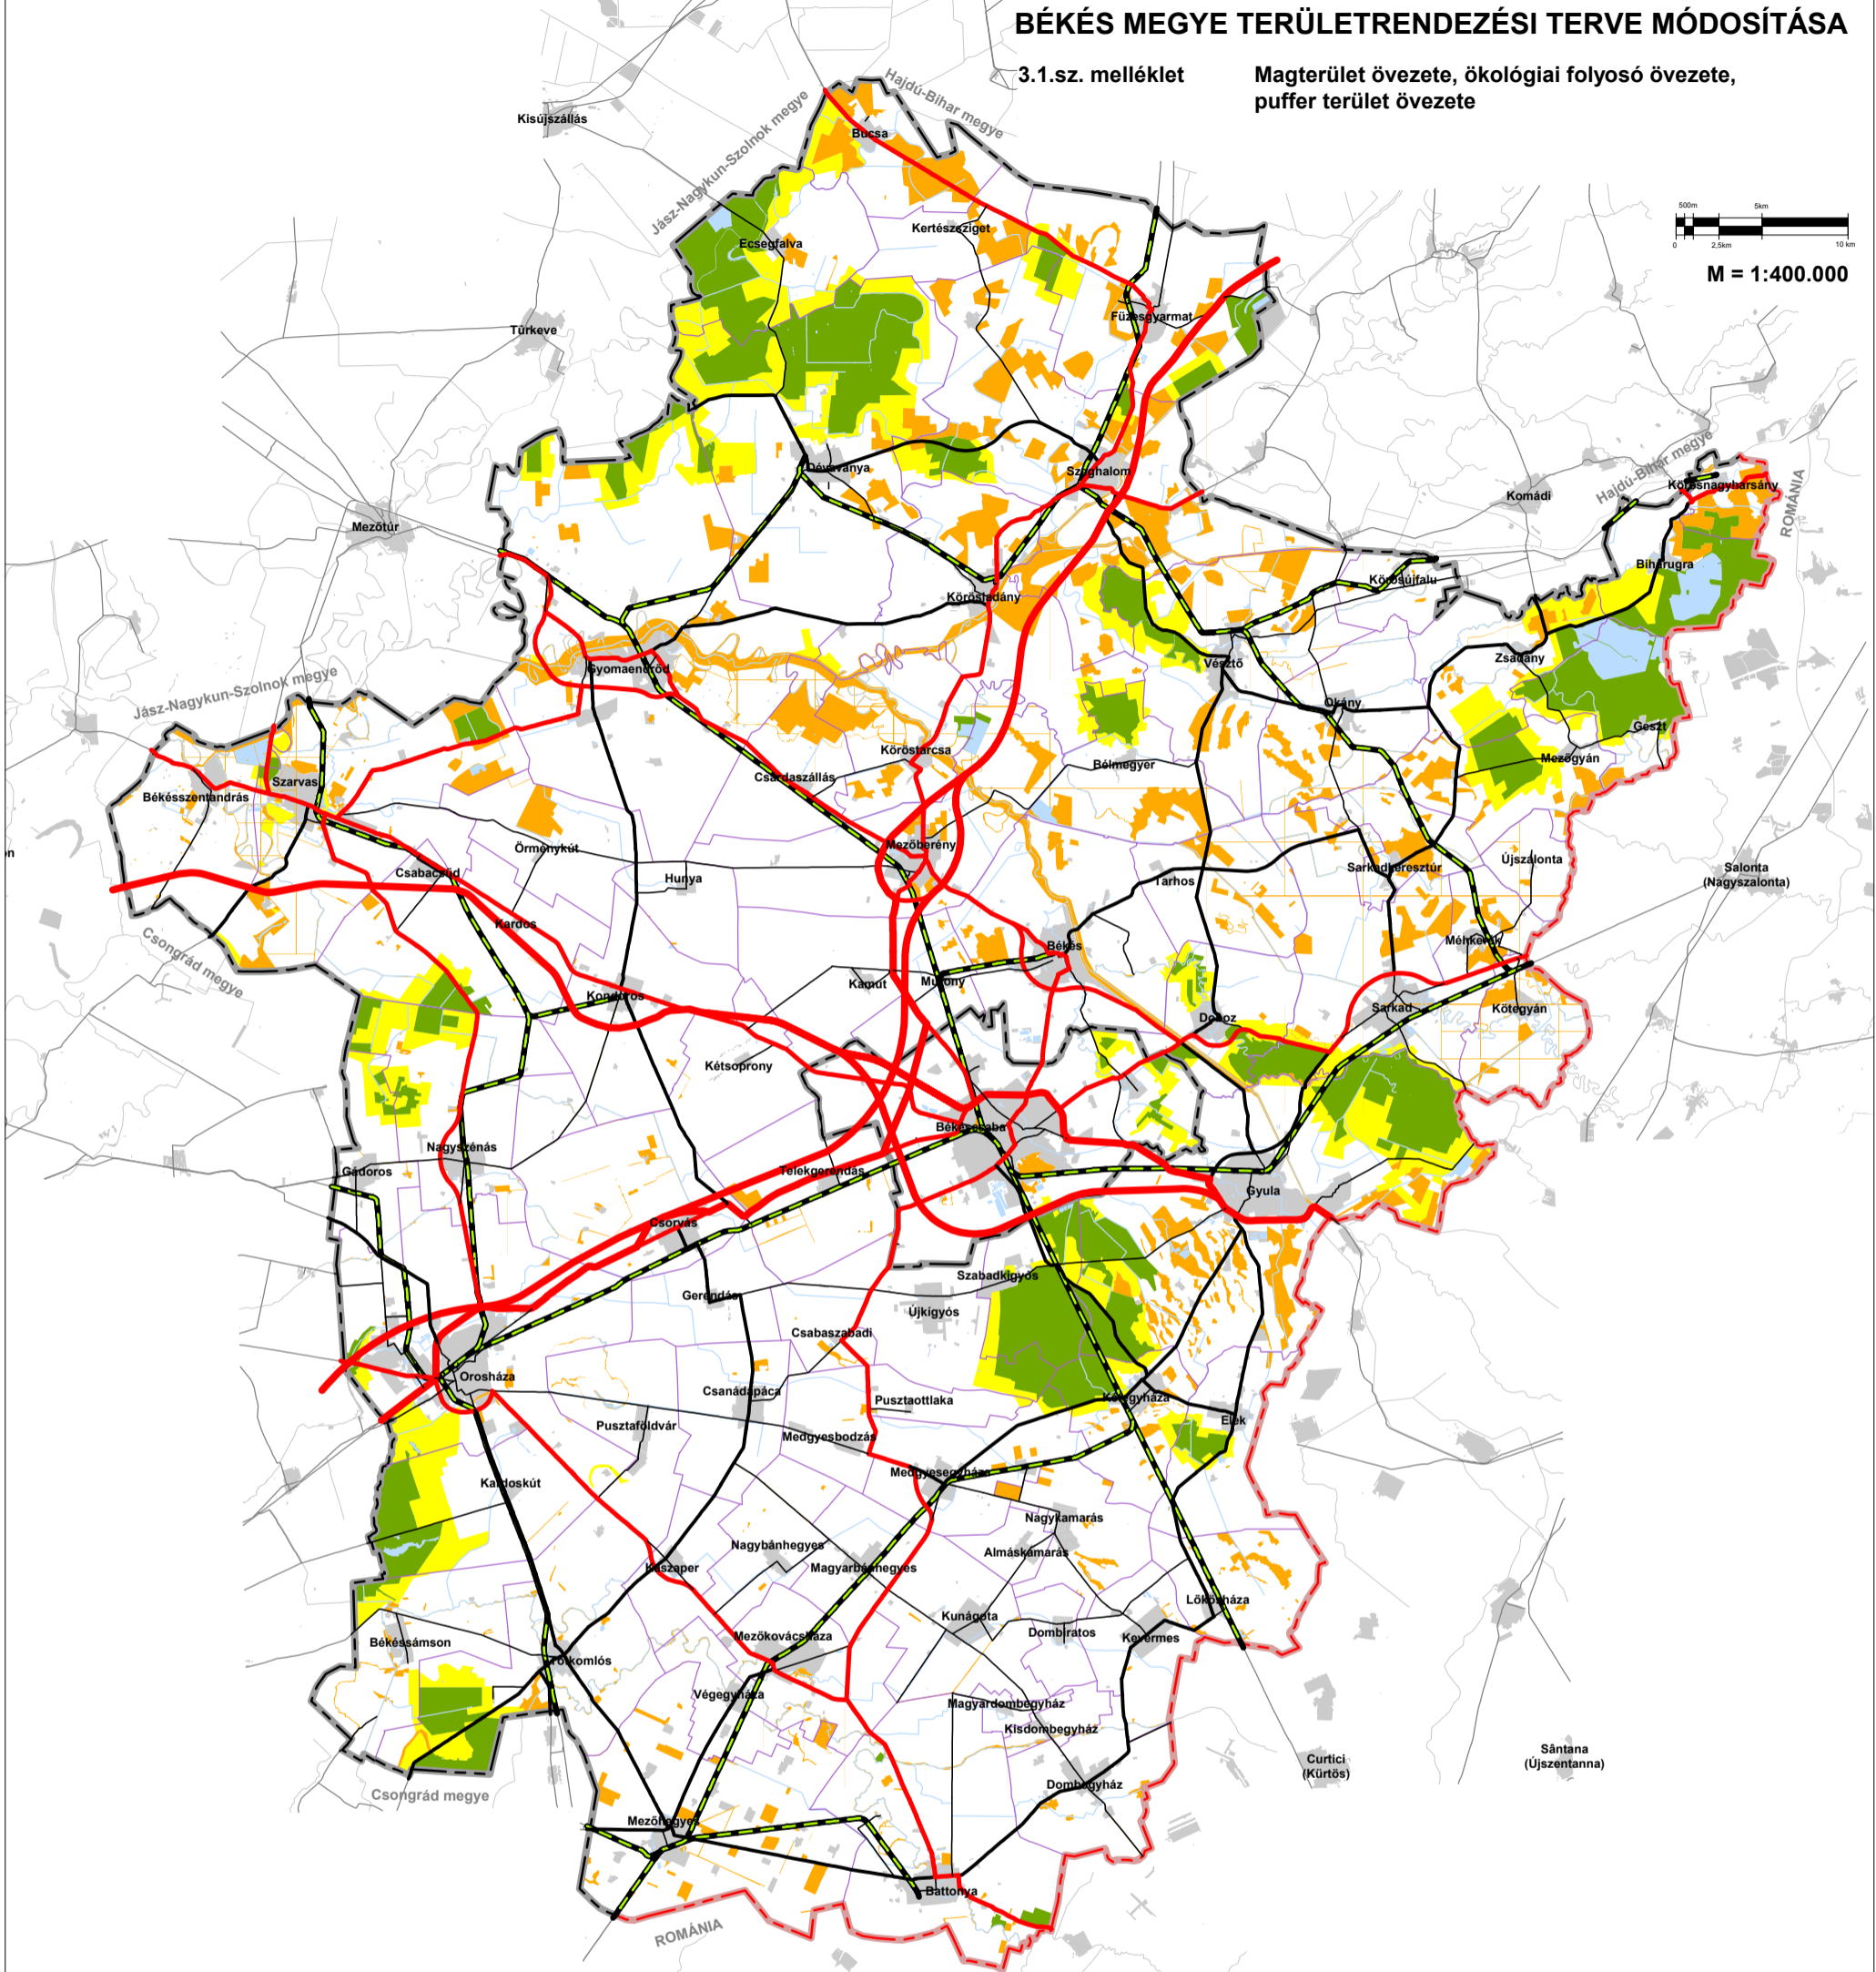

JELMAGYARÁZAT

Szabályozási elemek:

- Magterület övezete
- Ökológiai folyosó övezete
- Puffer terület övezete

Alaptérképi elemek:

- országhatár
- megyehatár
- települési közigazgatási határ
- települési terület
- gyorsforgalmi út
- főút
- térségi mellékút
- egyéb mellékút
- vasútvonal
- vízfelület, vízfolyás