
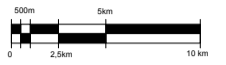


# BÉKÉS MEGYE TERÜLETRENDEZÉSI TERVE MÓDOSÍTÁSA

3.2.sz. melléklet

Kiváló termőhelyi adottságú szántóterület övezete

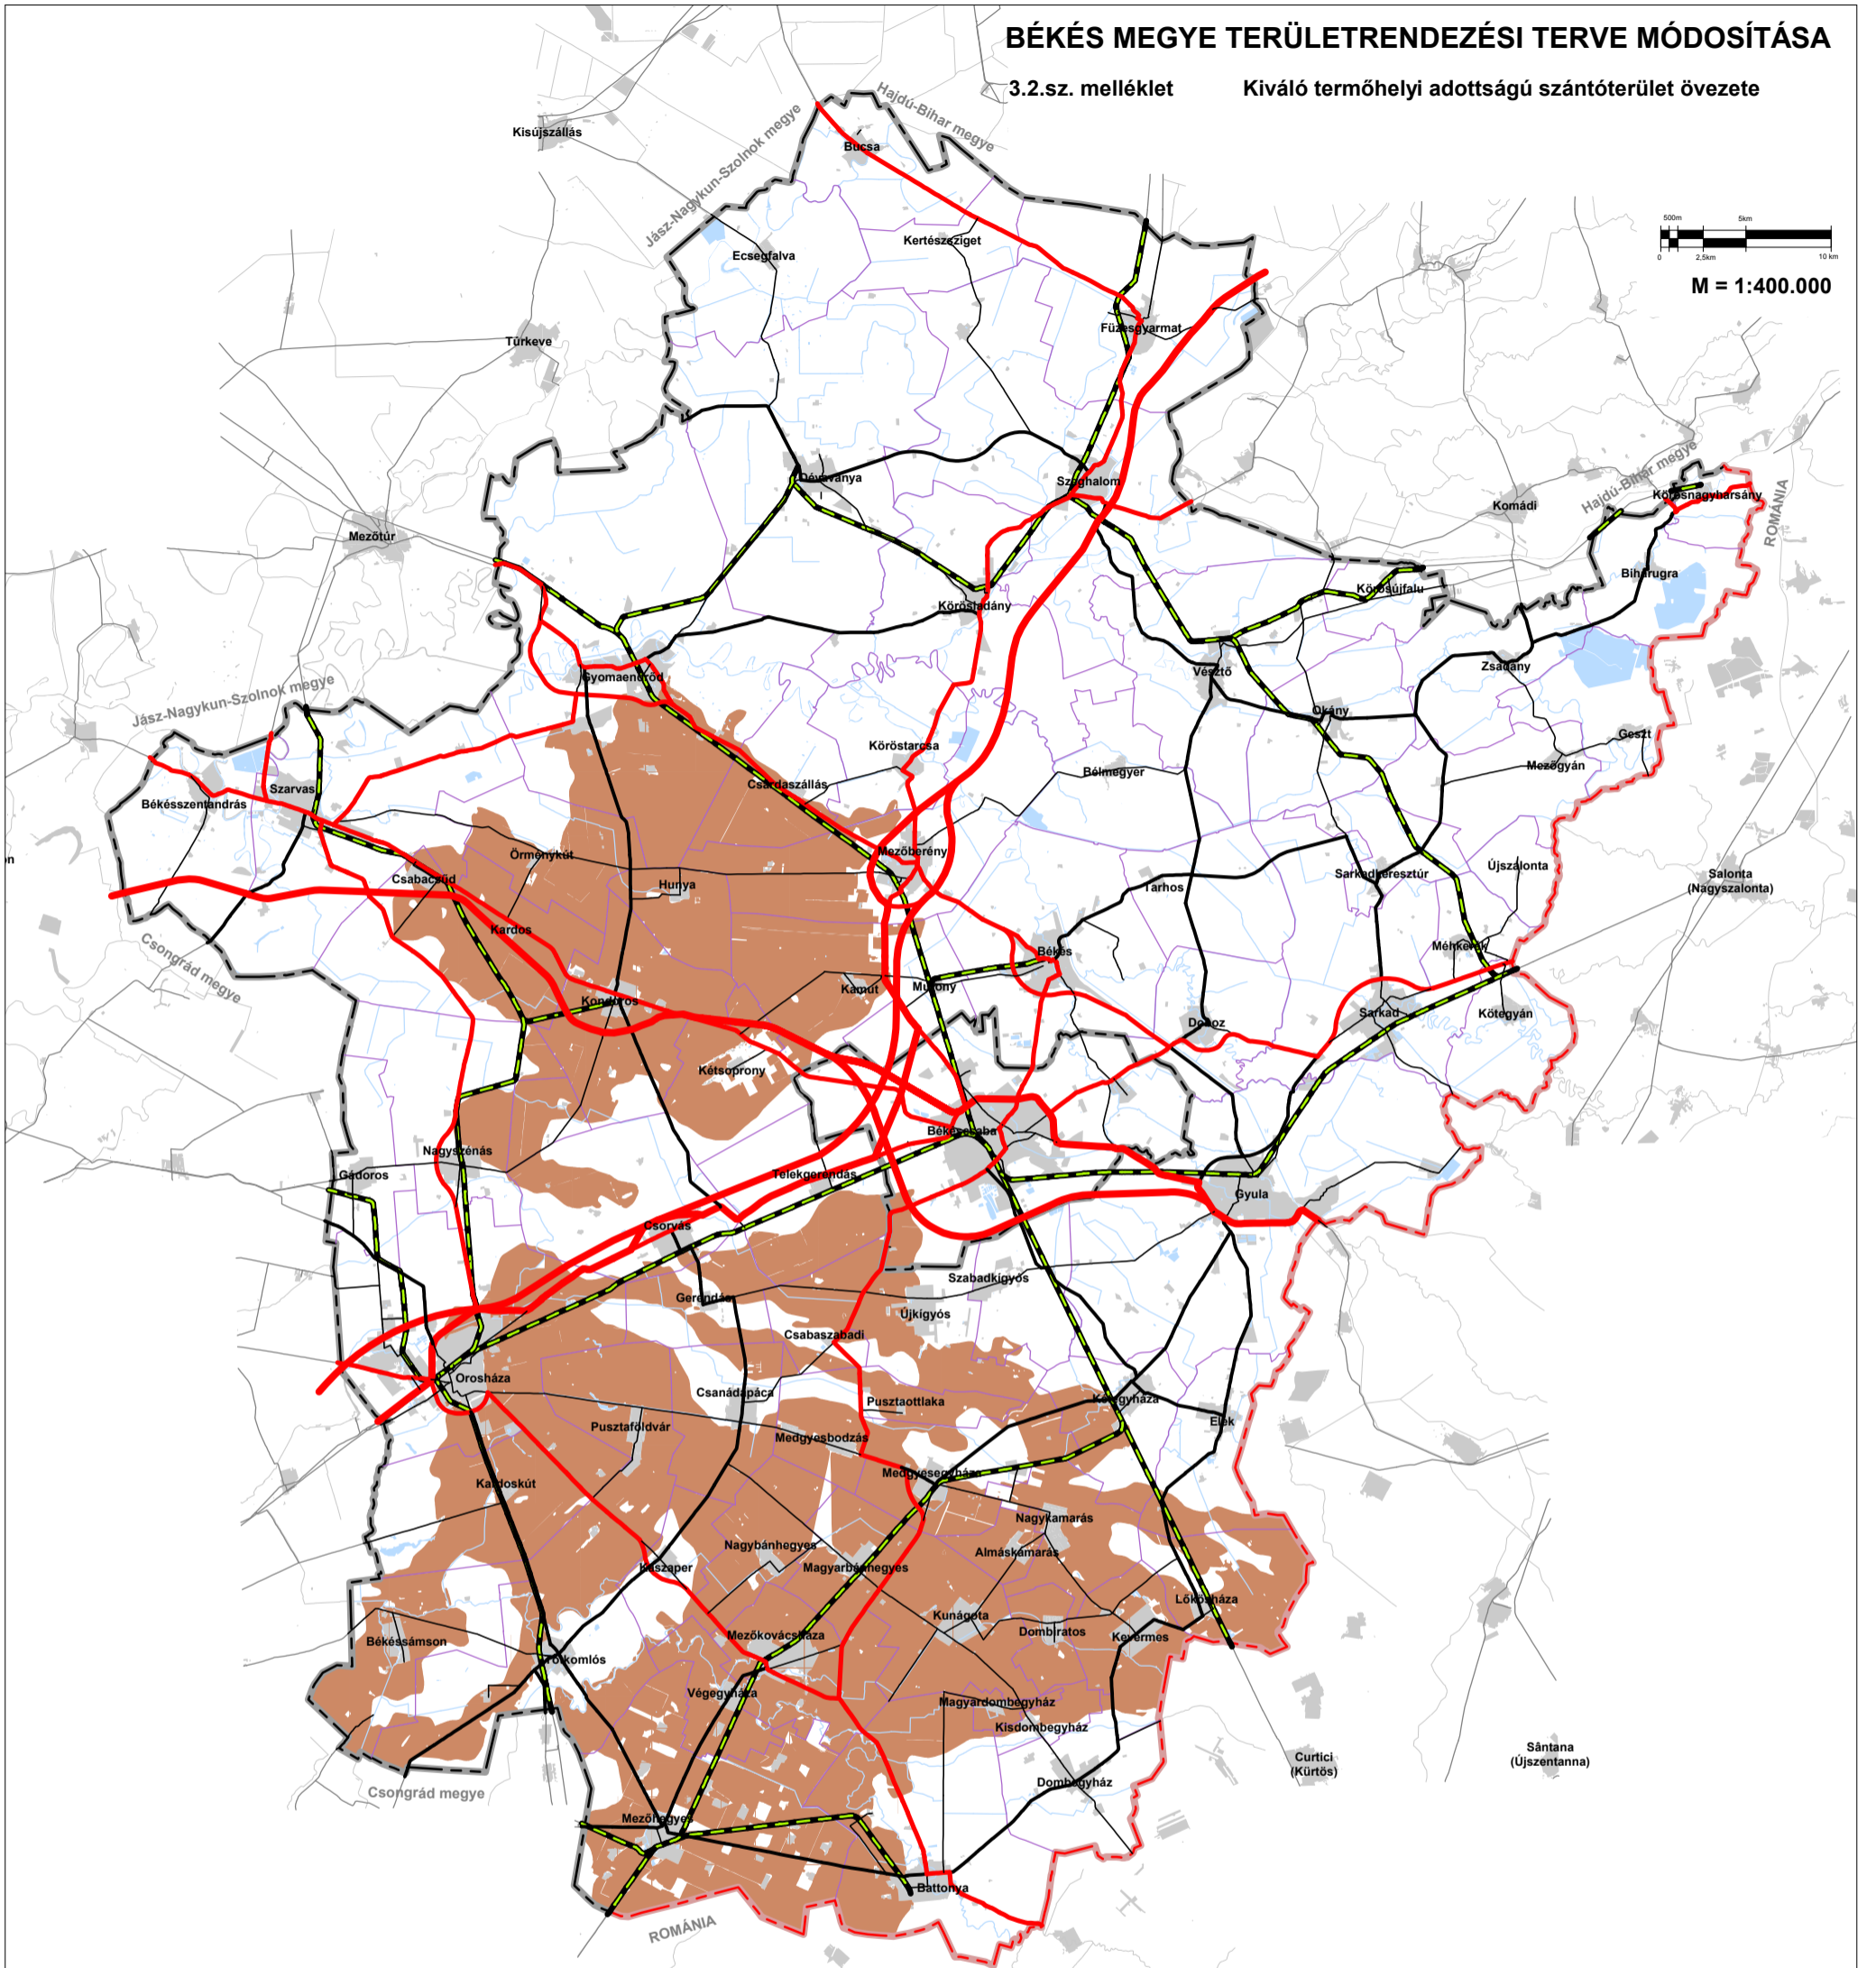


M = 1:400.000

## JELMAGYARÁZAT

Szabályozási elemek:

 Kiváló termőhelyi adottságú szántóterület övezete

Alaptérképi elemek:

-  országhatár
-  megyehatár
-  települési közigazgatási határ
-  települési terület
-  gyorsforgalmi út
-  főút
-  térségi mellékút
-  egyéb mellékút
-  vasútvonal
-  vízfelület, vízfolyás