



BÉKÉS MEGYE TERÜLETRENDEZÉSI TERVE MÓDOSÍTÁSA

3.3.sz. melléklet

Kiváló termőhelyi adottságú erdőterület övezete,
erdőtelepítésre alkalmas terület övezete

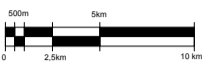

M = 1:400.000

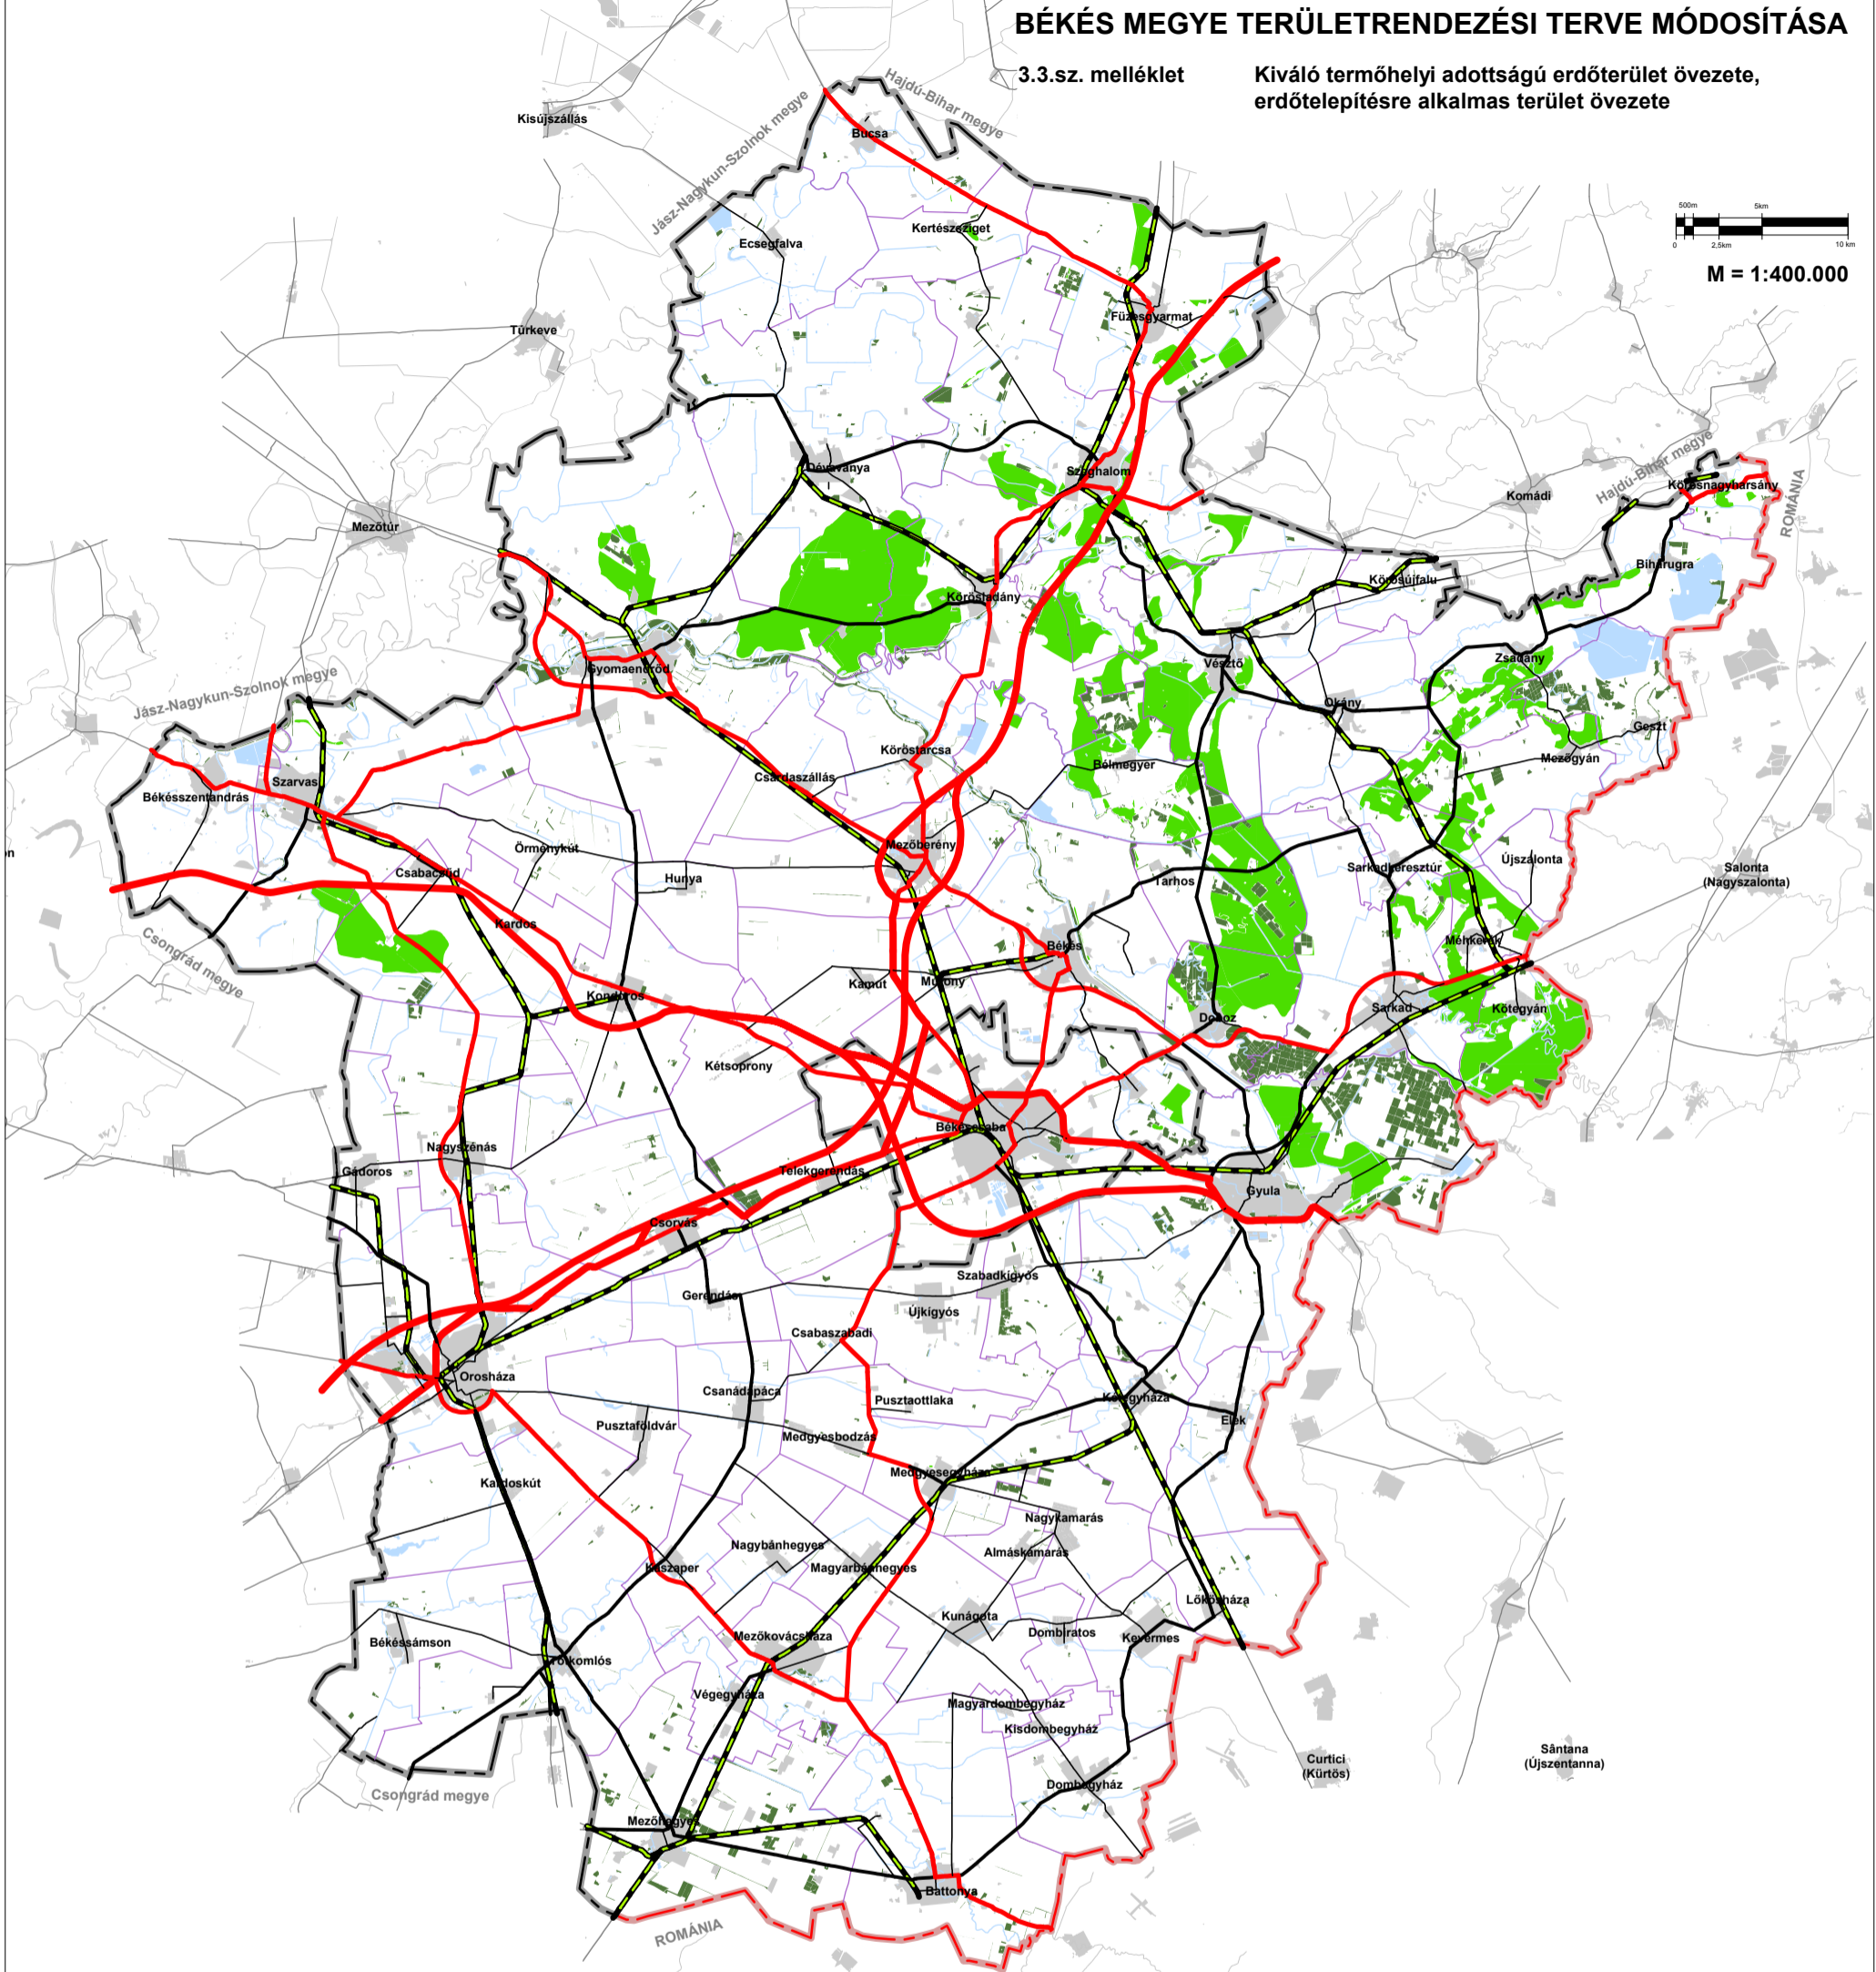

JELMAGYARÁZAT

Szabályozási elemek:

- Kiváló termőhelyi adottságú erdőterület övezete
- Erdőtelepítésre alkalmas terület övezete

Alaptérképi elemek:

- országhatár
- megyehatár
- települési közigazgatási határ
- települési terület
- gyorsforgalmi út
- főút
- térségi mellékút
- egyéb mellékút
- vasútvonal
- vízfelület, vízfolyás

Forrás: DTA-50 v.2.3 ; Közigazgatási határok: FÖMI

DTA50, OTrT, MGSzH EI, Tervezői lehatárolás (PESTTERV, SZIE KTI)

MEGBÍZÓ Békés Megyei Önkormányzat	TERVEZŐ PESTTERV Pestterv Kft. (www.pestterv.hu)
--	--