


BÉKÉS MEGYE TERÜLETRENDEZÉSI TERVE MÓDOSÍTÁSA

3.4.sz. melléklet

Térségi komplex tájrehabilitációt érintő terület övezete

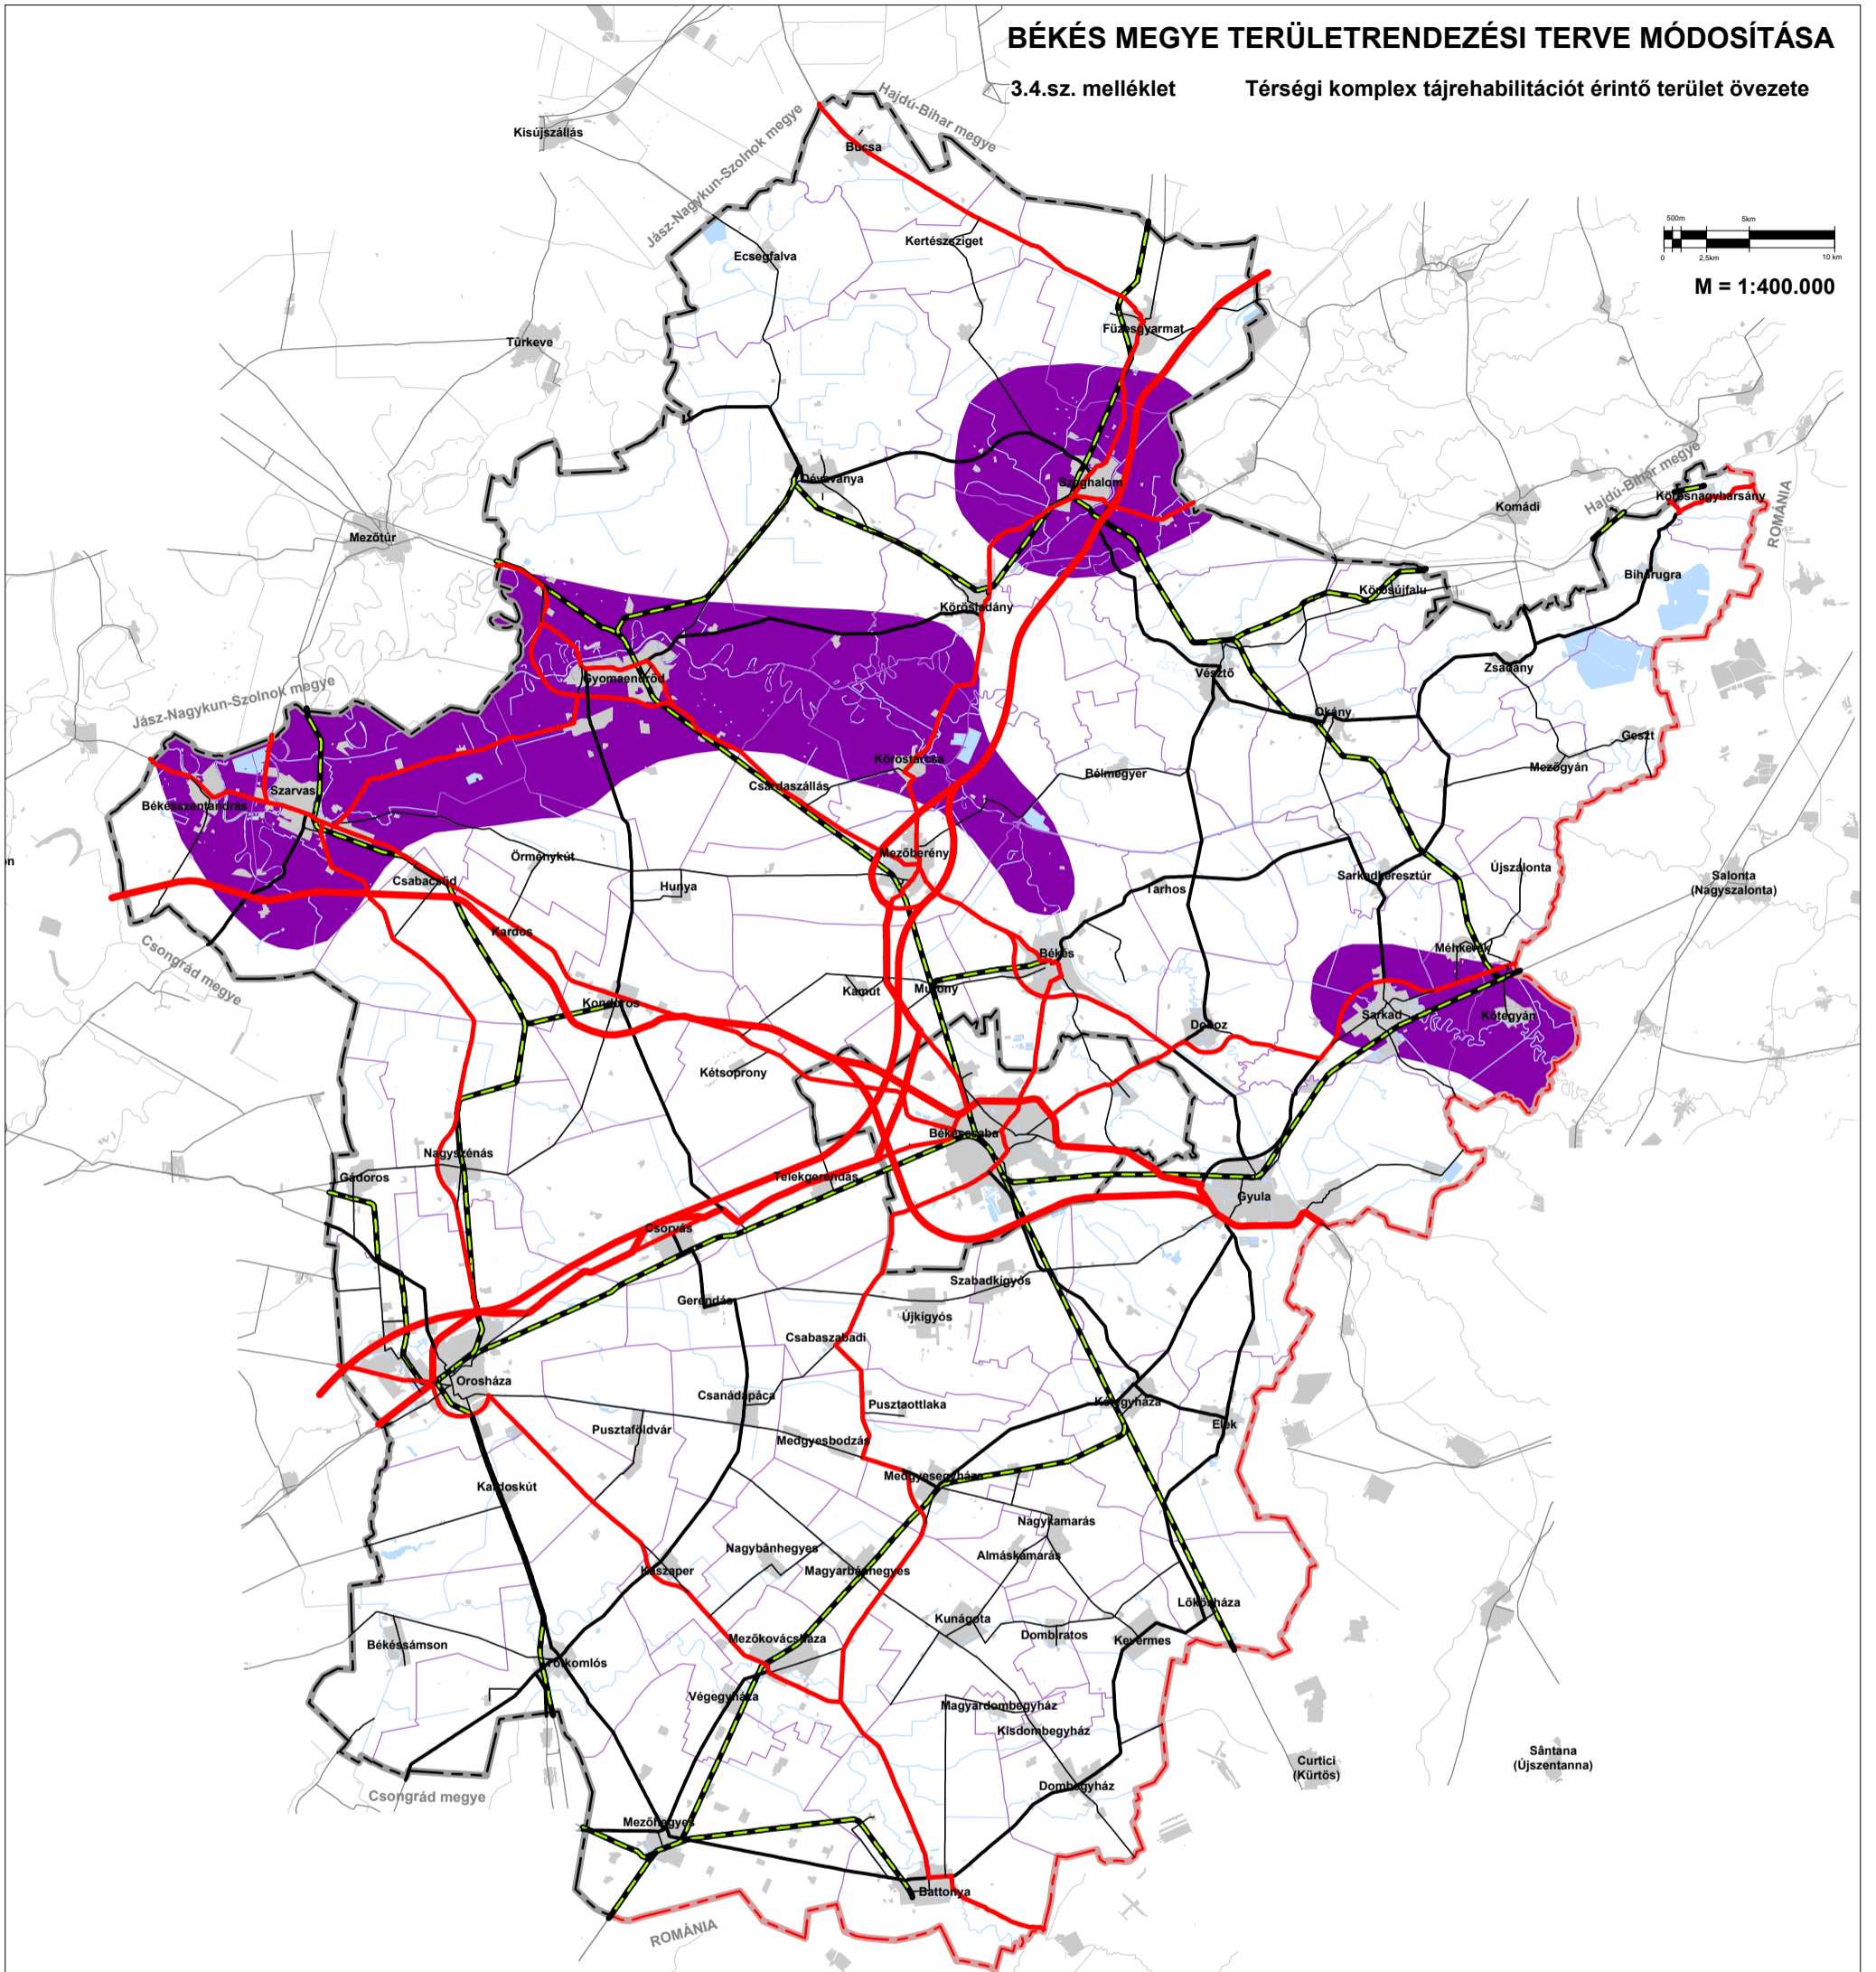




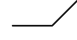

 


JELMAGYARÁZAT

Szabályozási elemek:

 Térségi komplex tájrehabilitációt érintő terület övezete

Alaptérképi elemek:

-  országhatár
-  megyehatár
-  települési közigazgatási határ
-  települési terület
-  gyorsforgalmi út
-  főút
-  térségi mellékút
-  egyéb mellékút
-  vasútvonal
-  vízfelület, vízfolyás

Forrás: DTA-50 v.2.3 ; Közigazgatási határok: FÖMI

OTrT, Békés Megye TrT 2005, Tervezői lehatárolás (PESTTERV)

MEGBÍZÓ  Békés Megyei Önkormányzat	TERVEZŐ  PESTTERV Pestterv Kft. (www.pestterv.hu)
--	--