



BÉKÉS MEGYE TERÜLETRENDEZÉSI TERVE MÓDOSÍTÁSA

3.6.sz. melléklet

Térségi hulladéklerakó hely kijelöléséhez vizsgálat alá vonható terület övezete

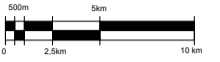

M = 1:400.000

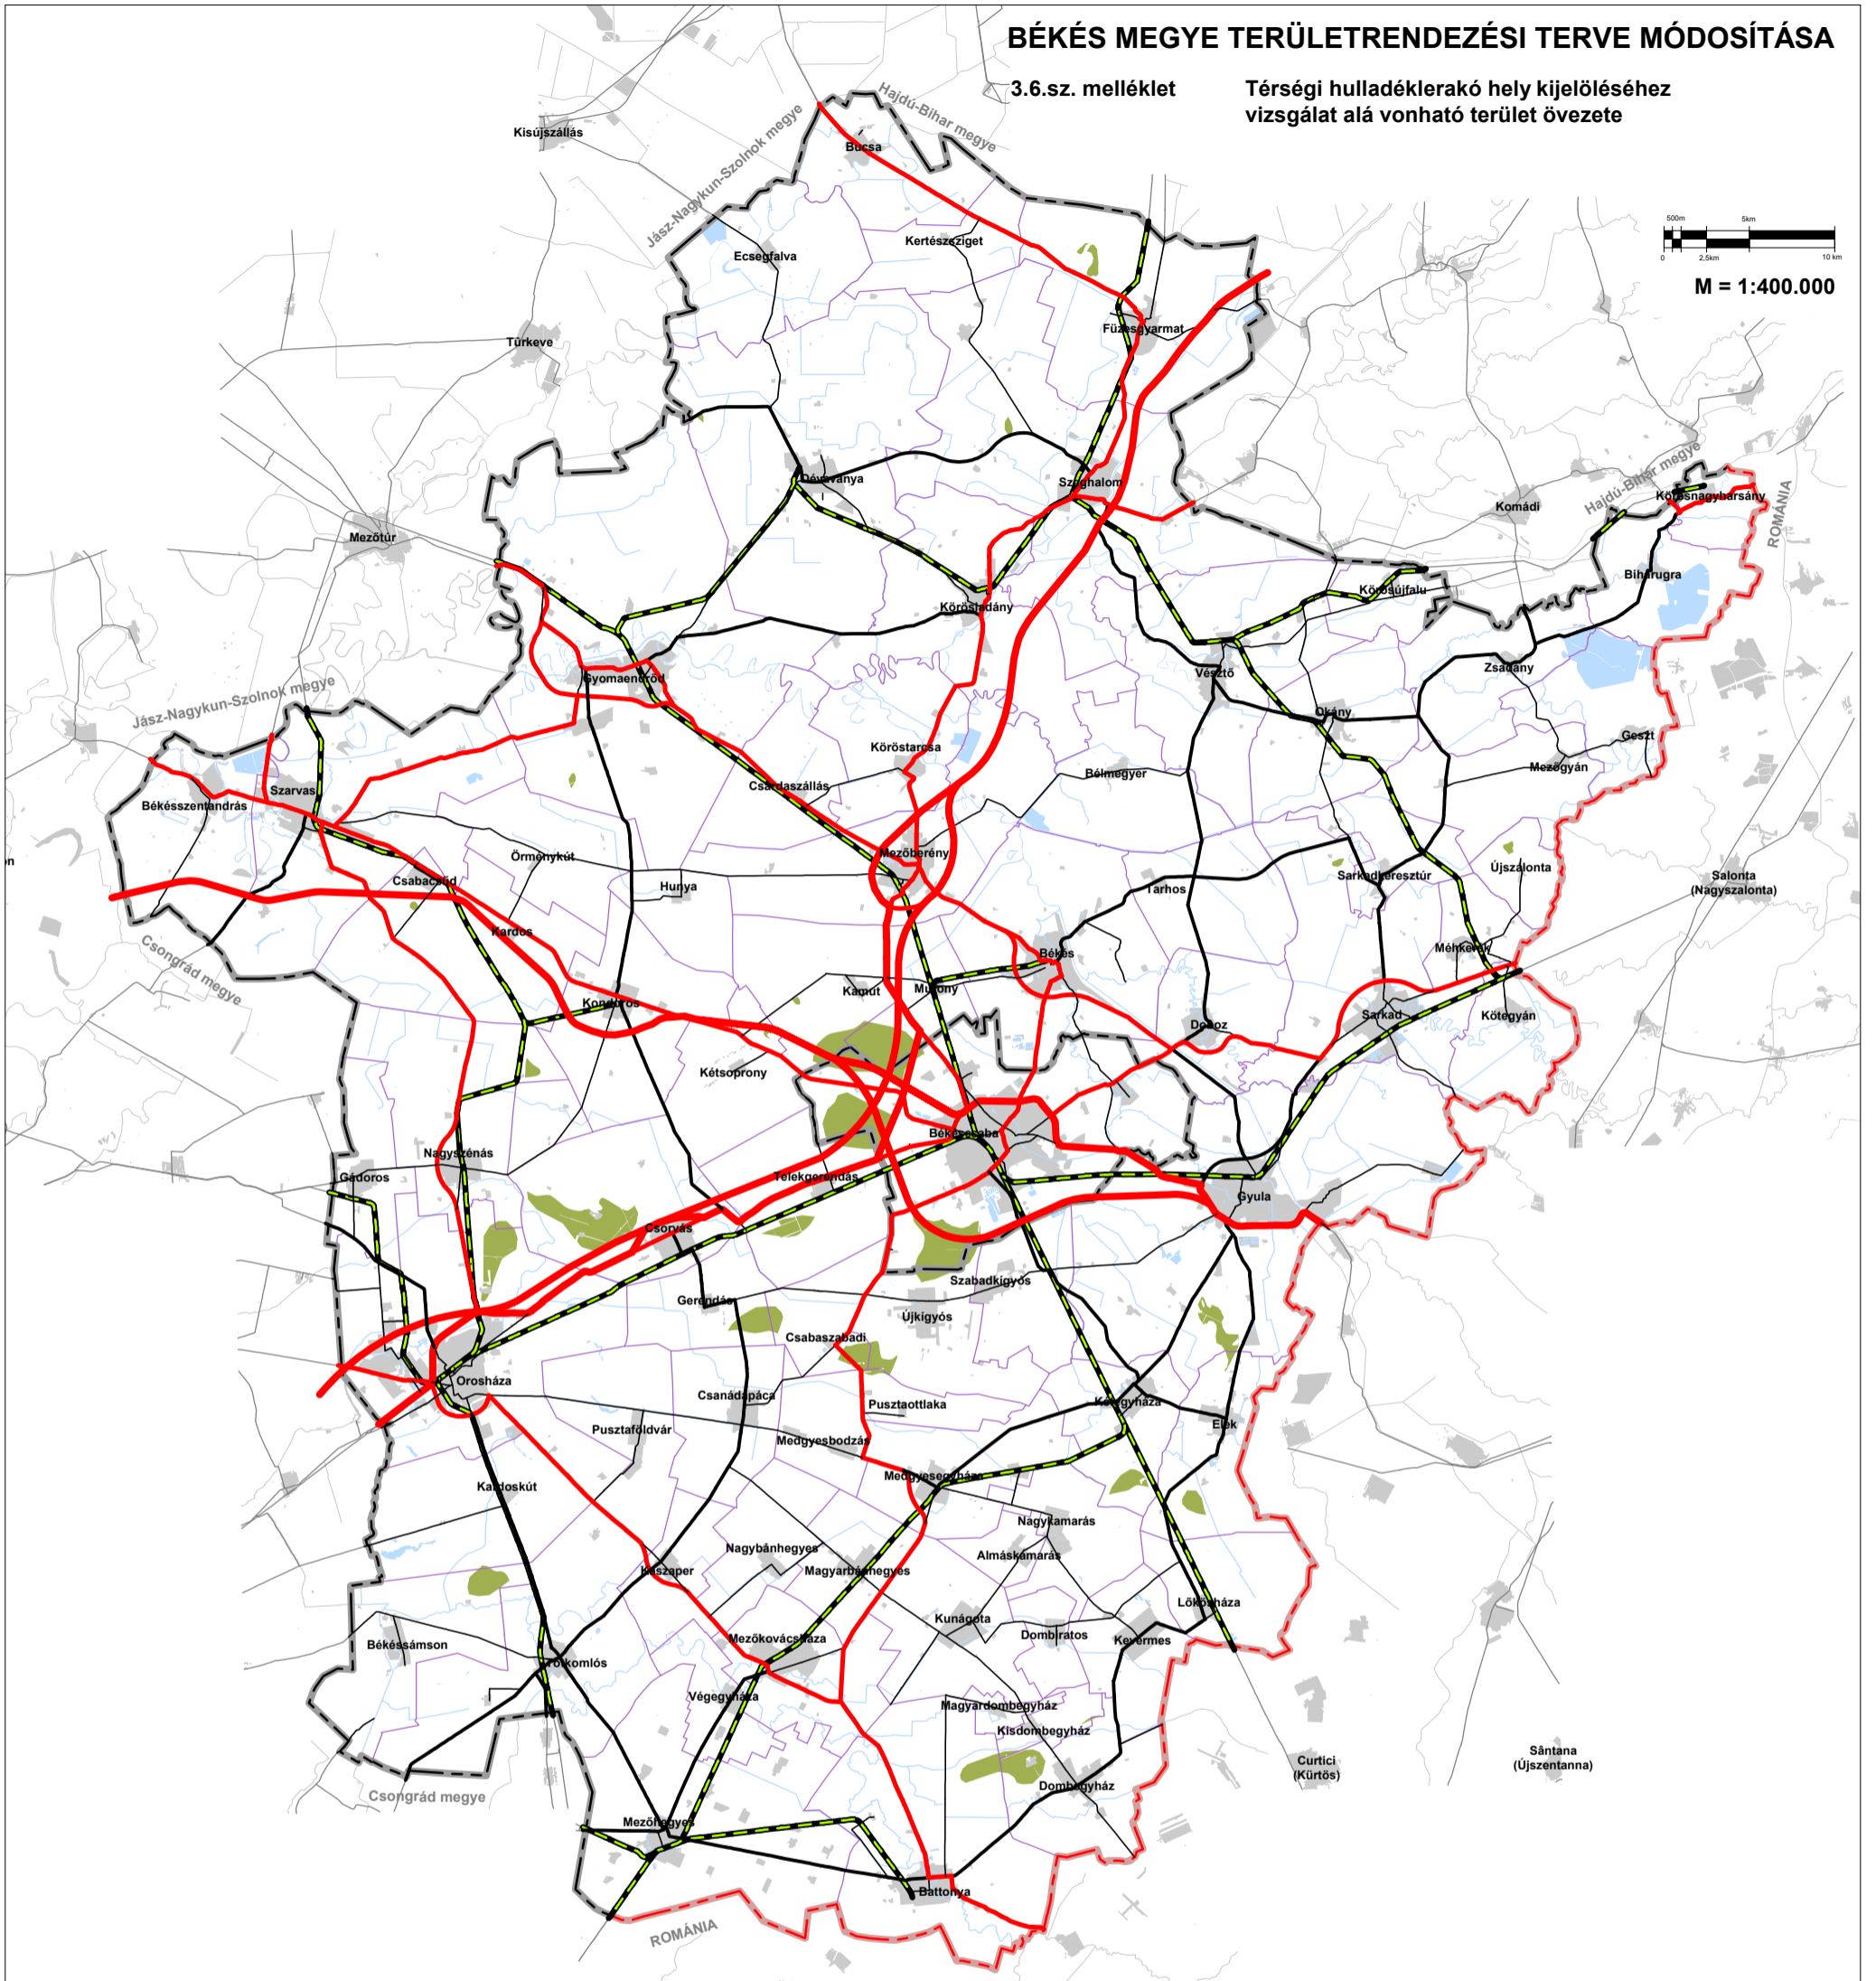

JELMAGYARÁZAT

Szabályozási elemek:

Térségi hulladéklerakó hely kijelöléséhez vizsgálat alá vonható terület övezete

Alaptérképi elemek:

- országhatár
- megyehatár
- települési közigazgatási határ
- települési terület
- gyorsforgalmi út
- főút
- térségi mellékút
- egyéb mellékút
- vasútvonal
- vízfelület, vízfolyás

Forrás: DTA-50 v.2.3 ; Közigazgatási határok: FÖMI

OTrT, MÁFI, Békés megye TrT 2005, Tervezői lehatárolás (PESTTERV)

 MEGBÍZÓ Békés Megyei Önkormányzat	TERVEZŐ PESTTERV Pestterv Kft. (www.pestterv.hu)
----------------------------------------------------	--------------------------------------------------------------------------