



BÉKÉS MEGYE TERÜLETRENDEZÉSI TERVE MÓDOSÍTÁSA

3.7.sz. melléklet

Világörökség és világörökség-várományos terület övezete

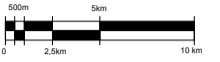

M = 1:400.000

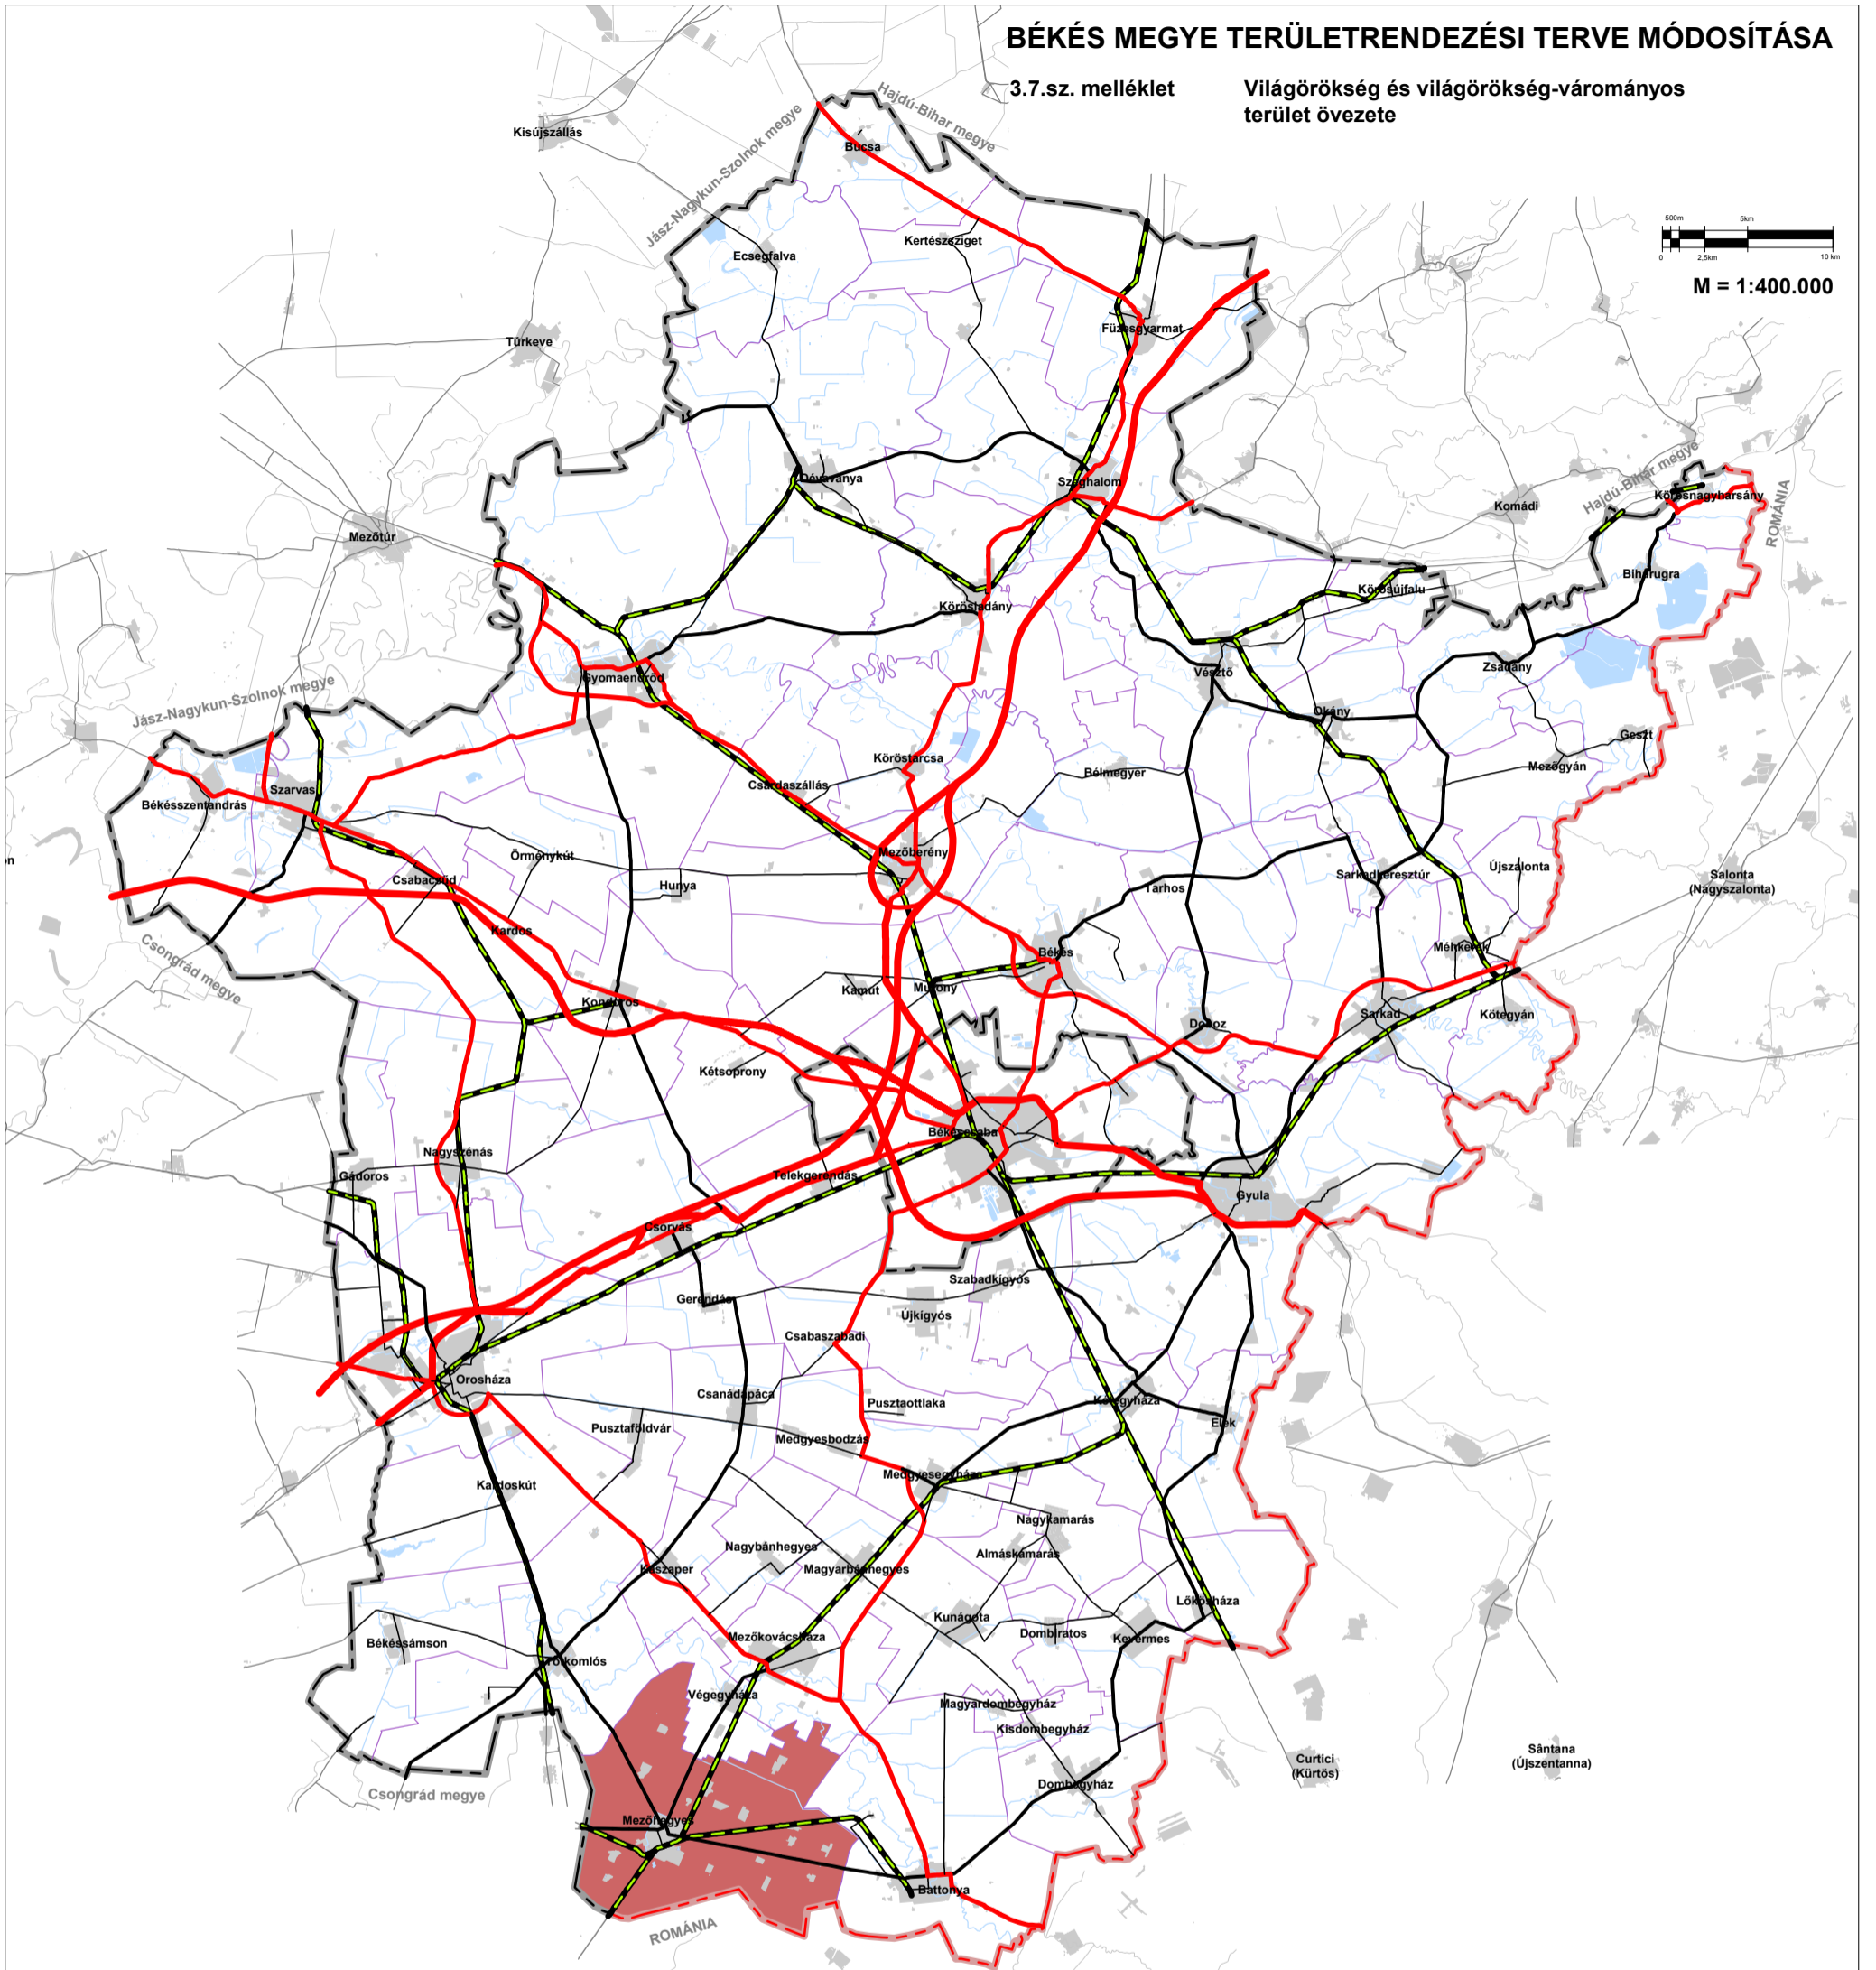

JELMAGYARÁZAT

Szabályozási elemek:

Világörökség és világörökség-várományos terület övezete

Alaptérképi elemek:

- országhatár
- megyehatár
- települési közigazgatási határ
- települési terület
- gyorsforgalmi út
- főút
- térségi mellékút
- egyéb mellékút
- vasútvonal
- vízfelület, vízfolyás