



# BÉKÉS MEGYE TERÜLETRENDEZÉSI TERVE MÓDOSÍTÁSA

3.8.sz. melléklet

Történelmi települési terület övezete

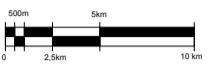

M = 1:400.000

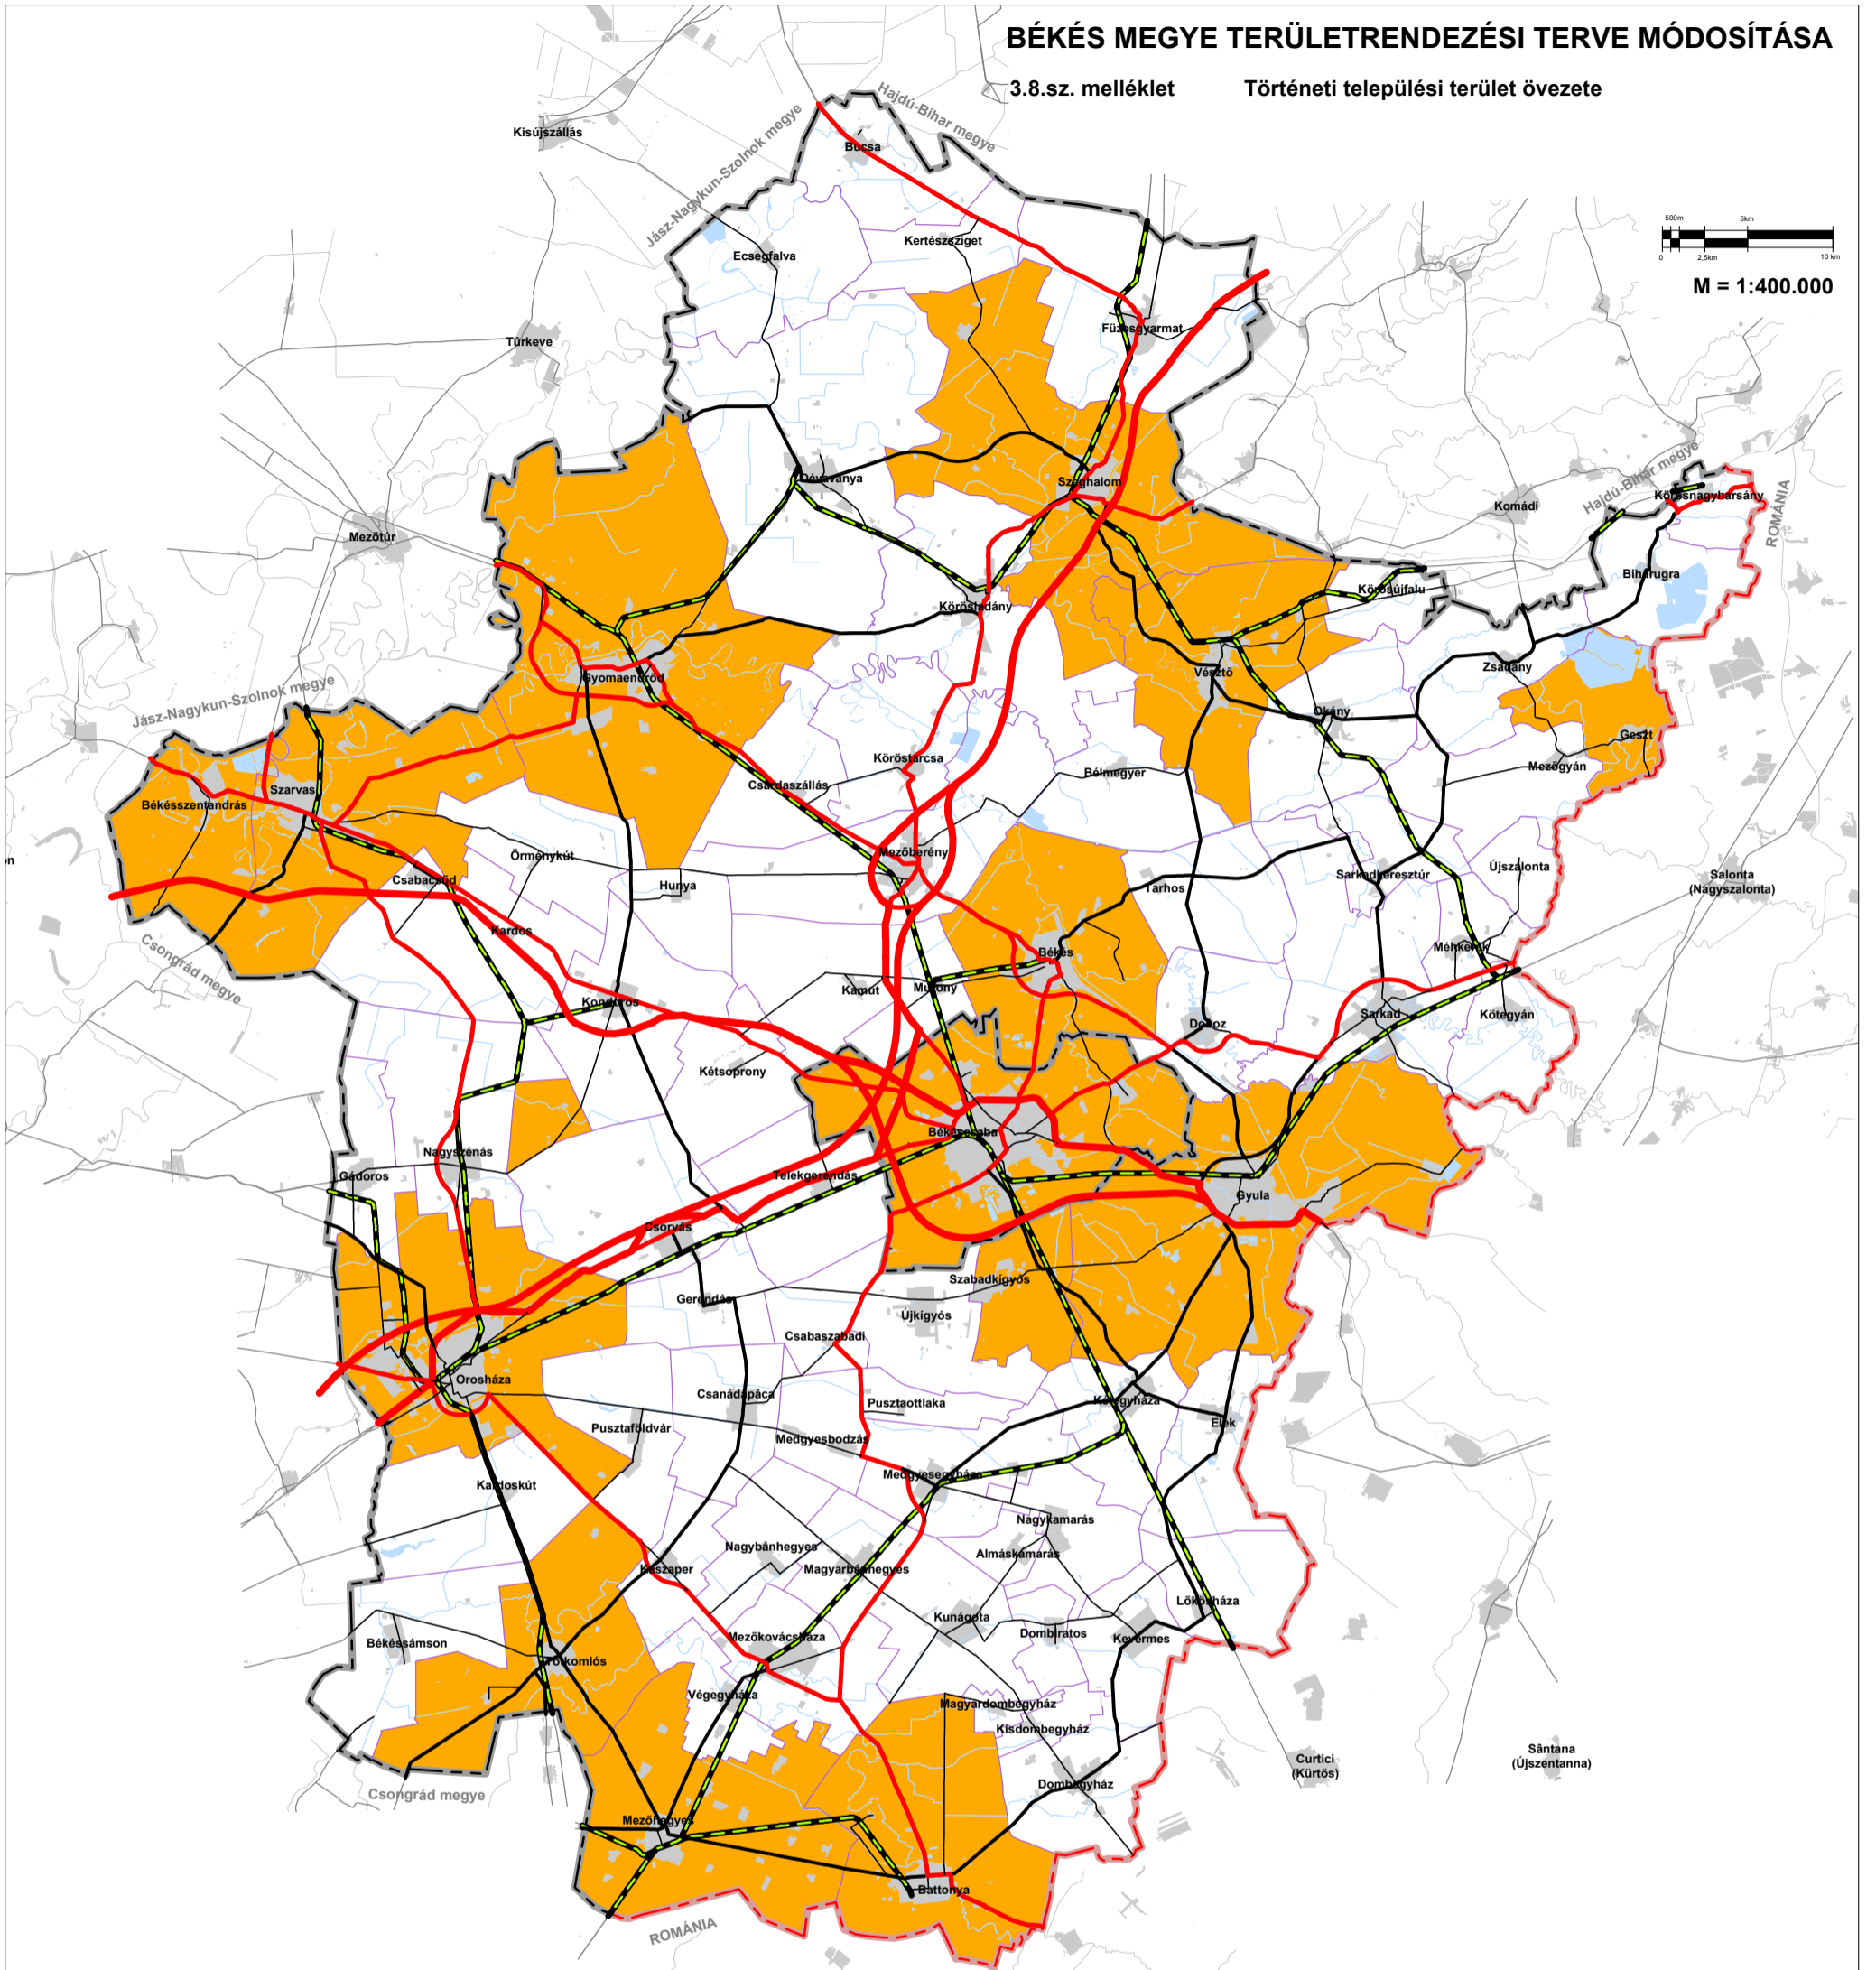

## JELMAGYARÁZAT

Szabályozási elemek:

Történelmi települési terület övezete

Alaptérképi elemek:

- országhatár
- megyehatár
- települési közigazgatási határ
- települési terület
- gyorsforgalmi út
- főút
- térségi mellékút
- egyéb mellékút
- vasútvonal
- vízfelület, vízfolyás