



BÉKÉS MEGYE TERÜLETRENDEZÉSI TERVE MÓDOSÍTÁSA

3.11.sz. melléklet

Asványi nyersanyag-gazdálkodási terület övezete

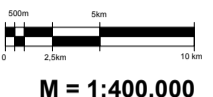

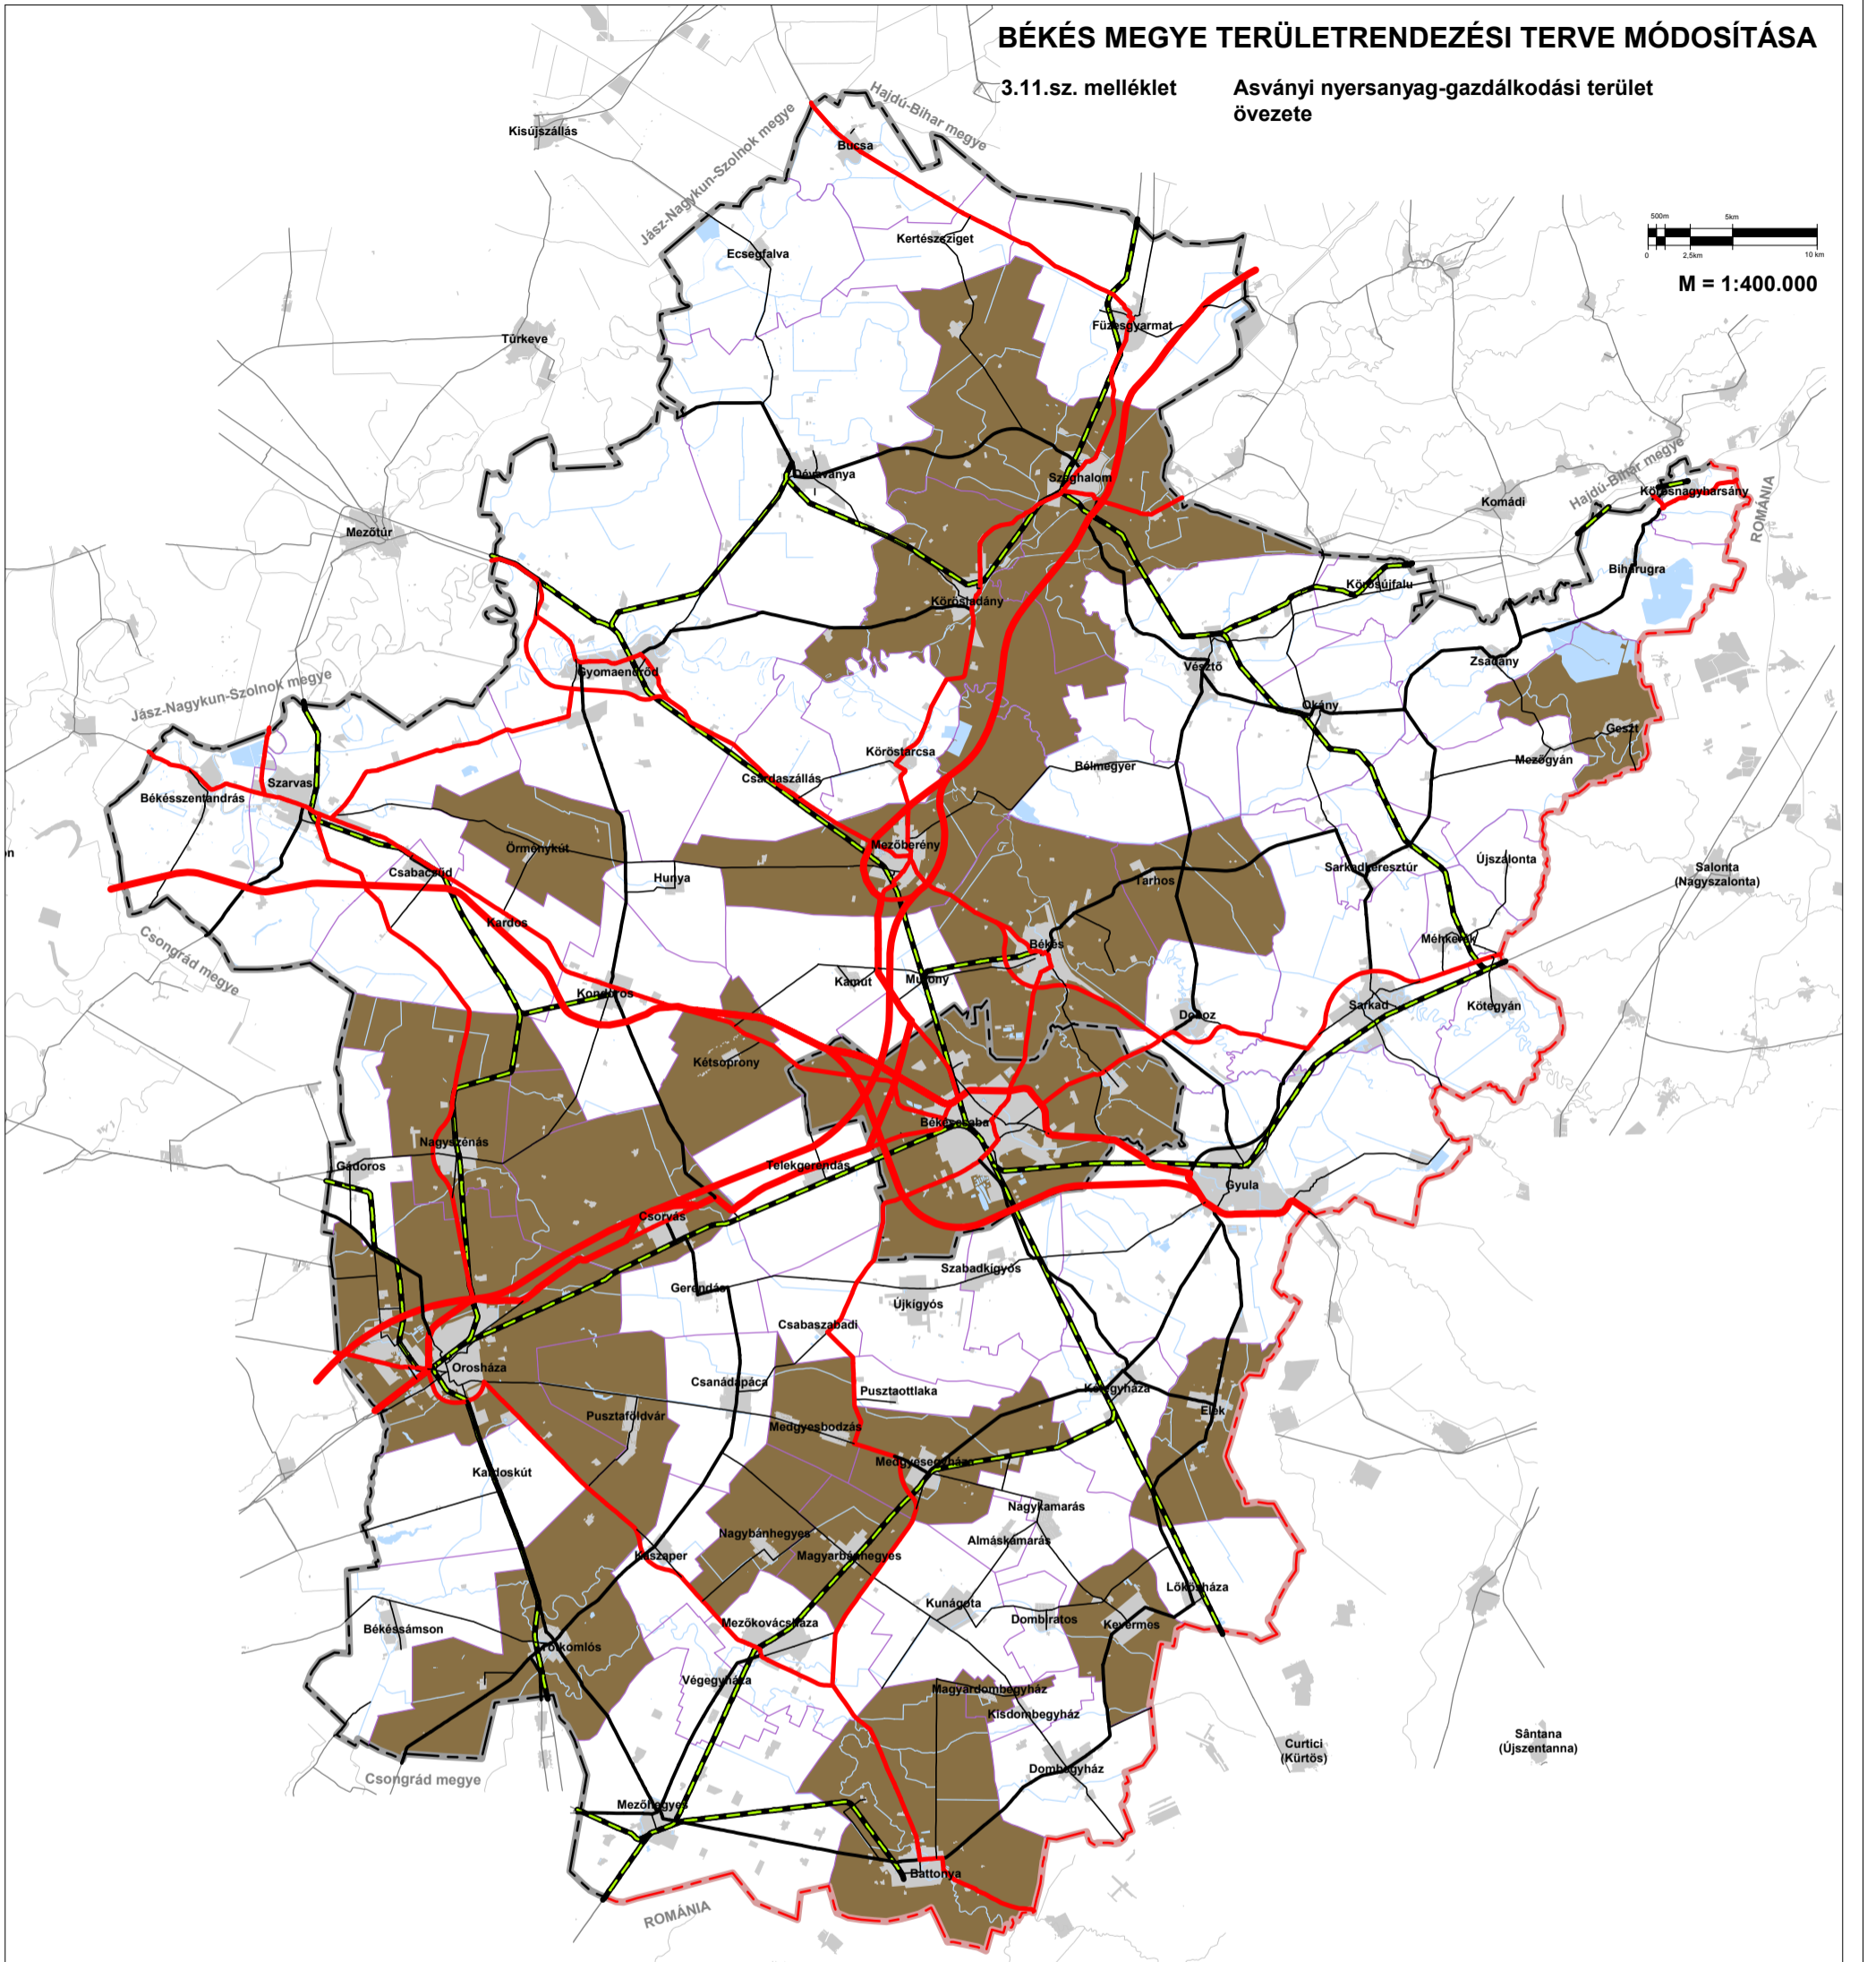




JELMAGYARÁZAT

Szabályozási elemek:

 **Asványi nyersanyag-gazdálkodási terület övezete**

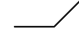Alaptérképi elemek:

-  országhatár
-  megyehatár
-  települési közigazgatási határ
-  települési terület
-  gyorsforgalmi út
-  főút
-  térségi mellékút
-  egyéb mellékút
-  vasútvonal
-  vízfelület, vízfolyás