


# BÉKÉS MEGYE TERÜLETRENDEZÉSI TERVE MÓDOSÍTÁSA

3.12.sz. melléklet Együtt tervezhető térségek övezete

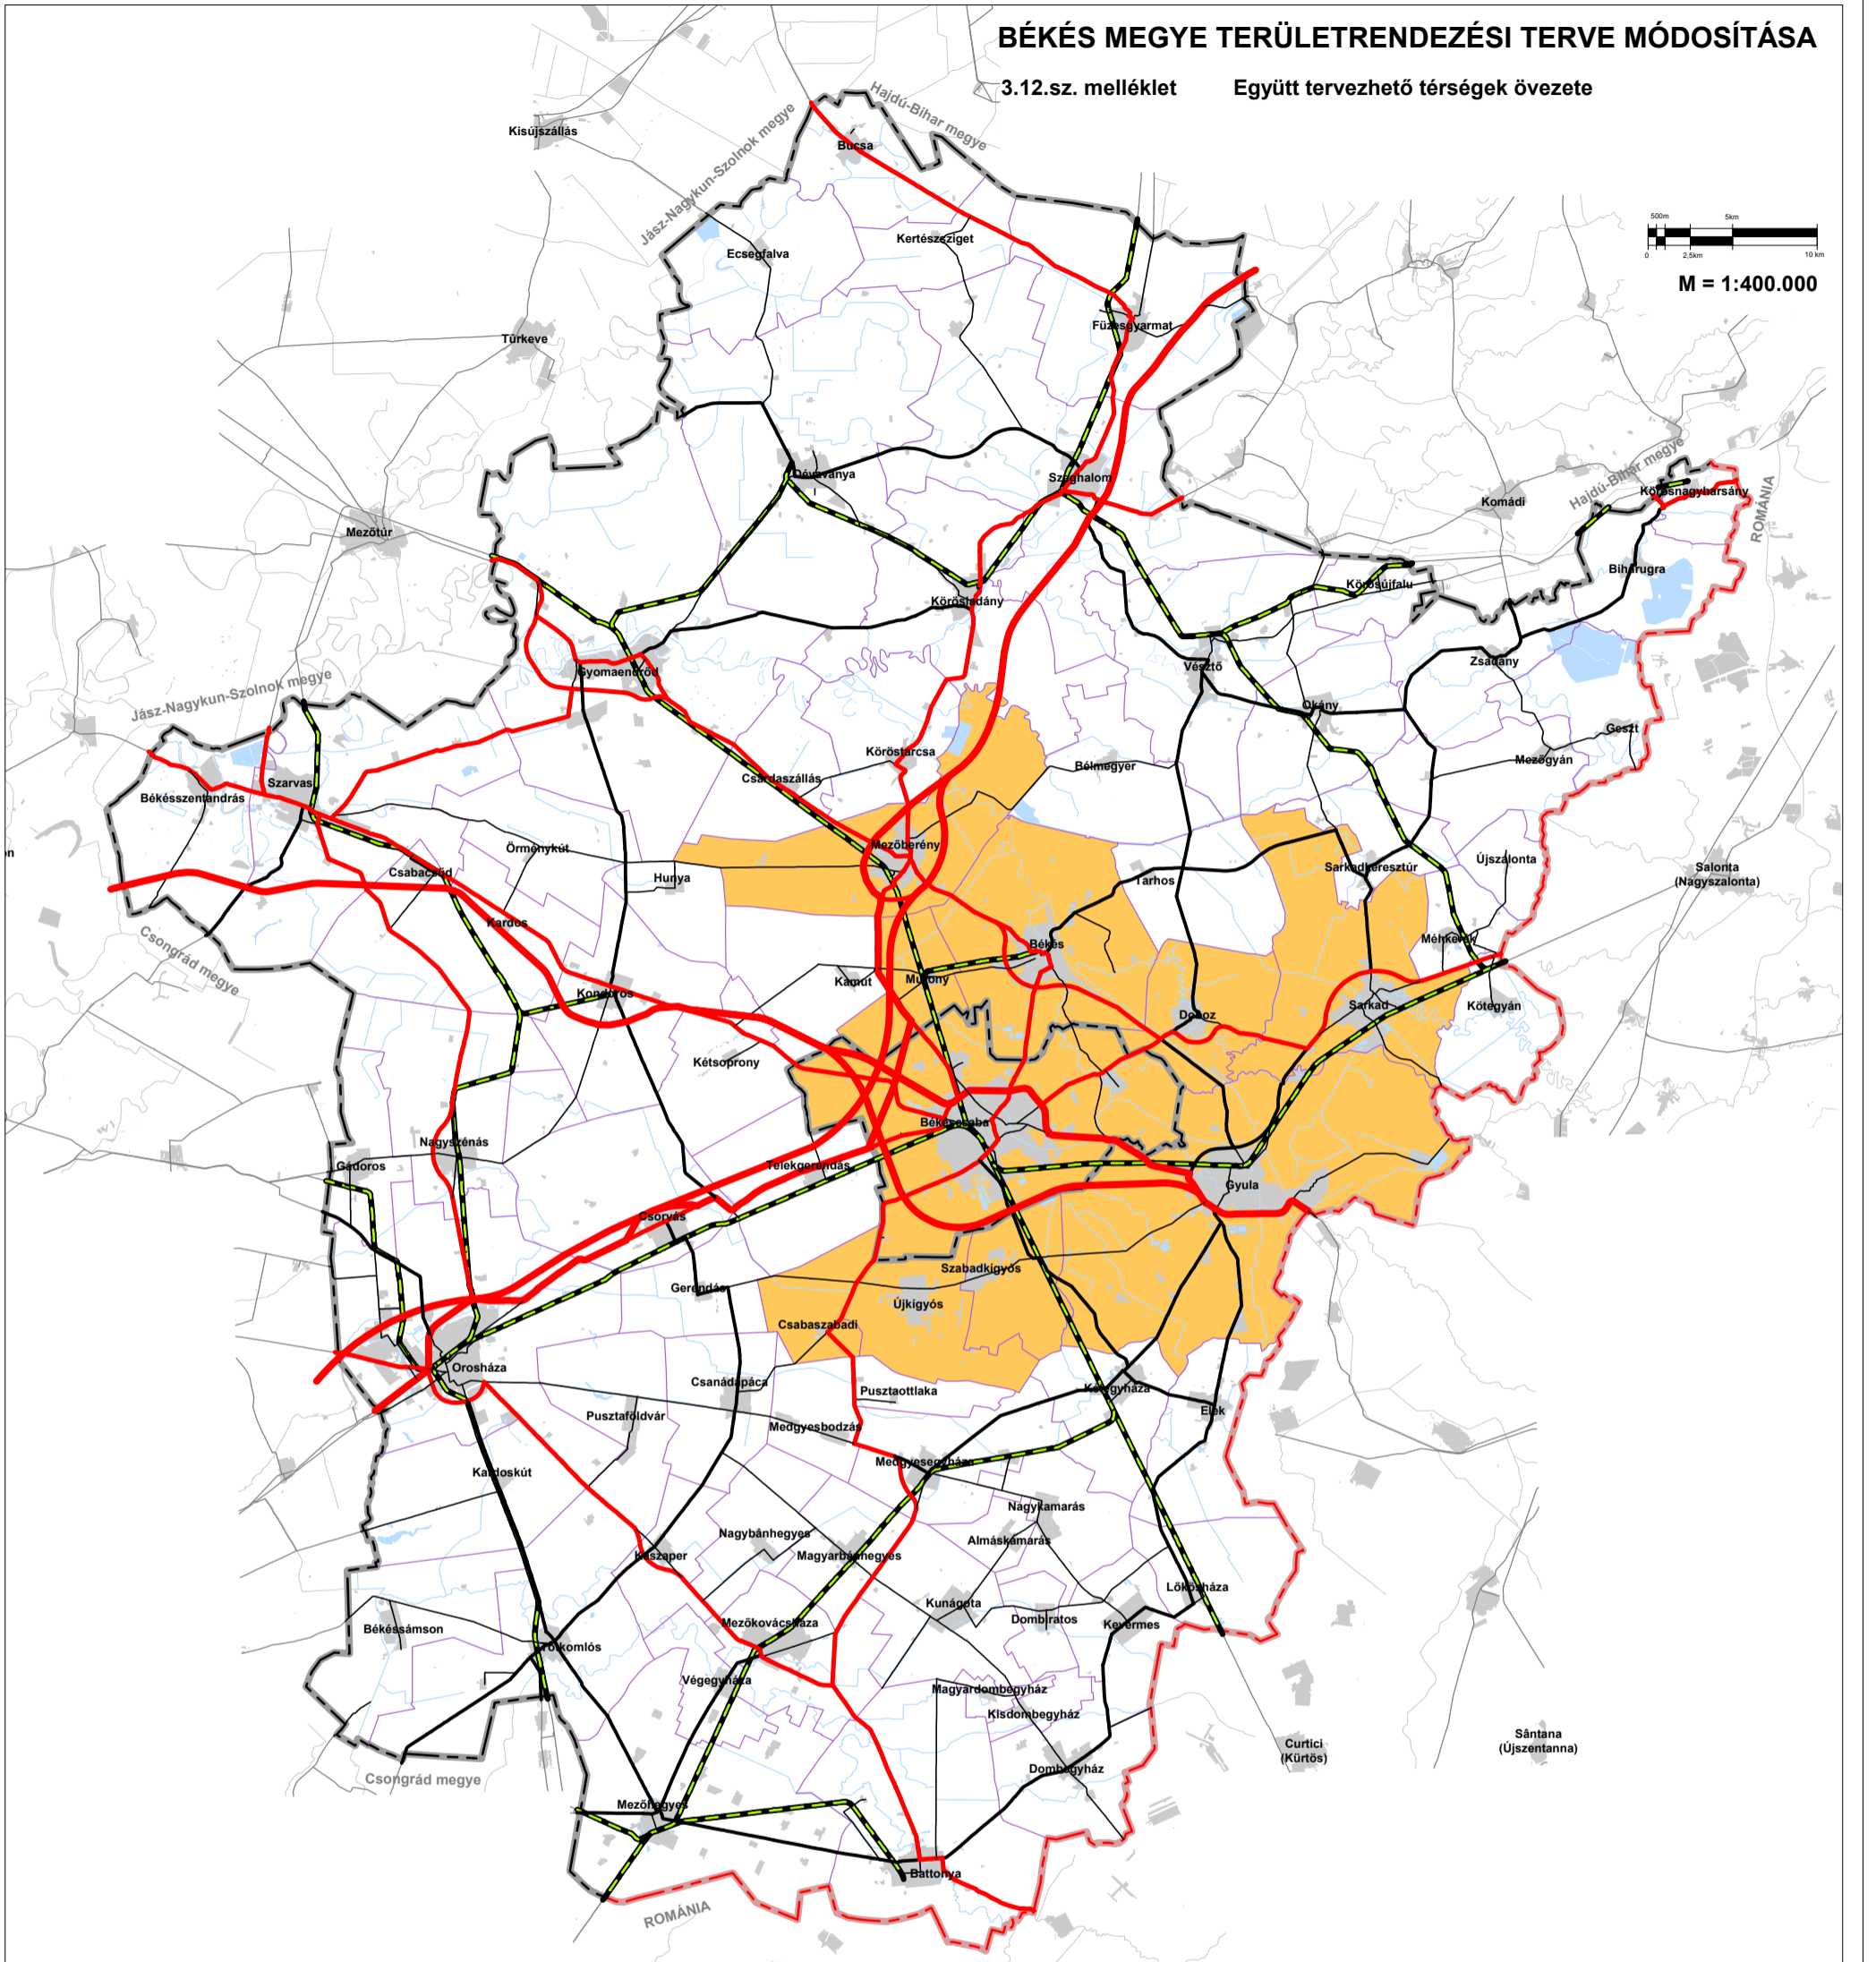

## JELMAGYARÁZAT

Szabályozási elemek:

Együtt tervezhető térségek övezete

Alaptérképi elemek:

- országhatár
- megyehatár
- települési közigazgatási határ
- települési terület
- gyorsforgalmi út
- főút
- térségi mellékút
- egyéb mellékút
- vasútvonal
- vízfelület, vízfolyás