



BÉKÉS MEGYE TERÜLETRENDEZÉSI TERVE MÓDOSÍTÁSA

3.13.sz. melléklet

Nagyvízi meder övezete,
rendszeresen belvíz járta terület övezete

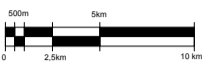

M = 1:400.000

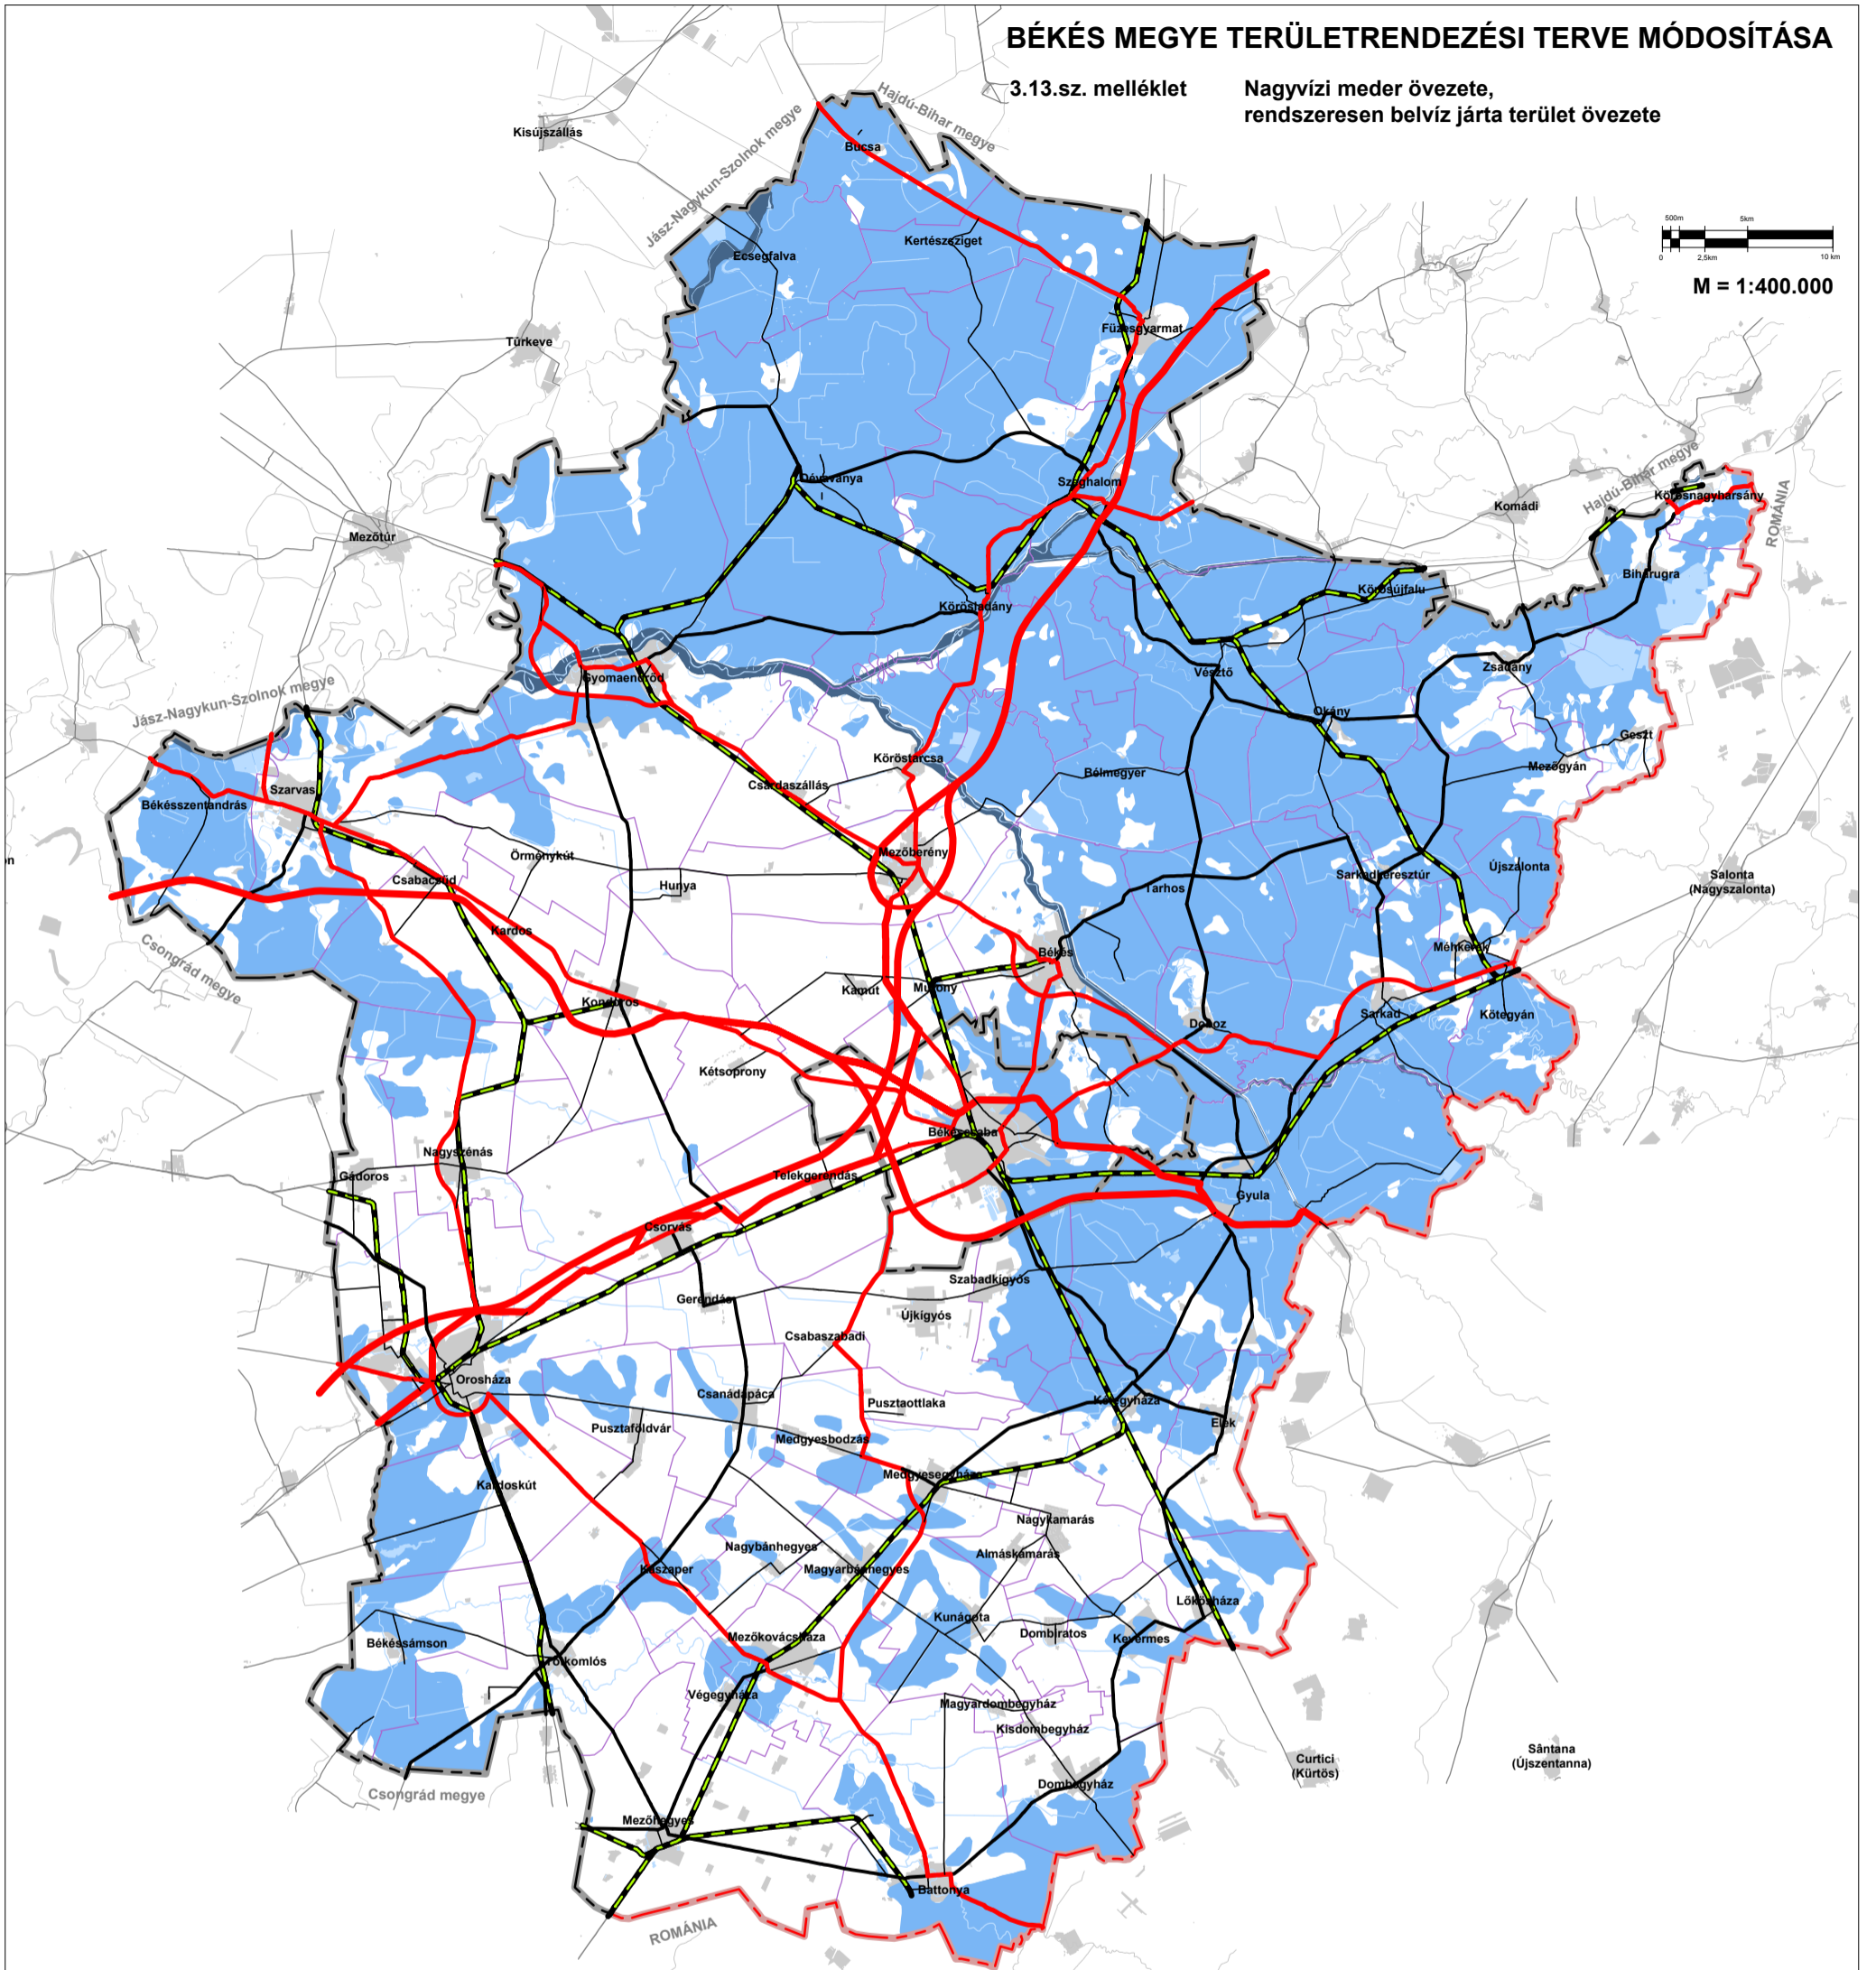

JELMAGYARÁZAT

Szabályozási elemek:

Nagyvízi meder övezete

Rendszeresen belvíz járta terület övezete

Alaptérképi elemek:

országhatár

megyehatár

települési közigazgatási határ

települési terület

gyorsforgalmi út

főút

térségi mellékút

egyéb mellékút

vasútvonal

vízfelület, vízfolyás