



# BÉKÉS MEGYE TERÜLTRENDEZÉSI TERVE MÓDOSÍTÁSA

1.1. sz. melléklet

Erdőtelepítésre másodlagosan alkalmas területek övezete,  
mezőgazdasági művelésre másodlagosan alkalmas területek övezete

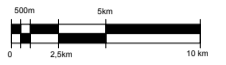

M = 1:400.000

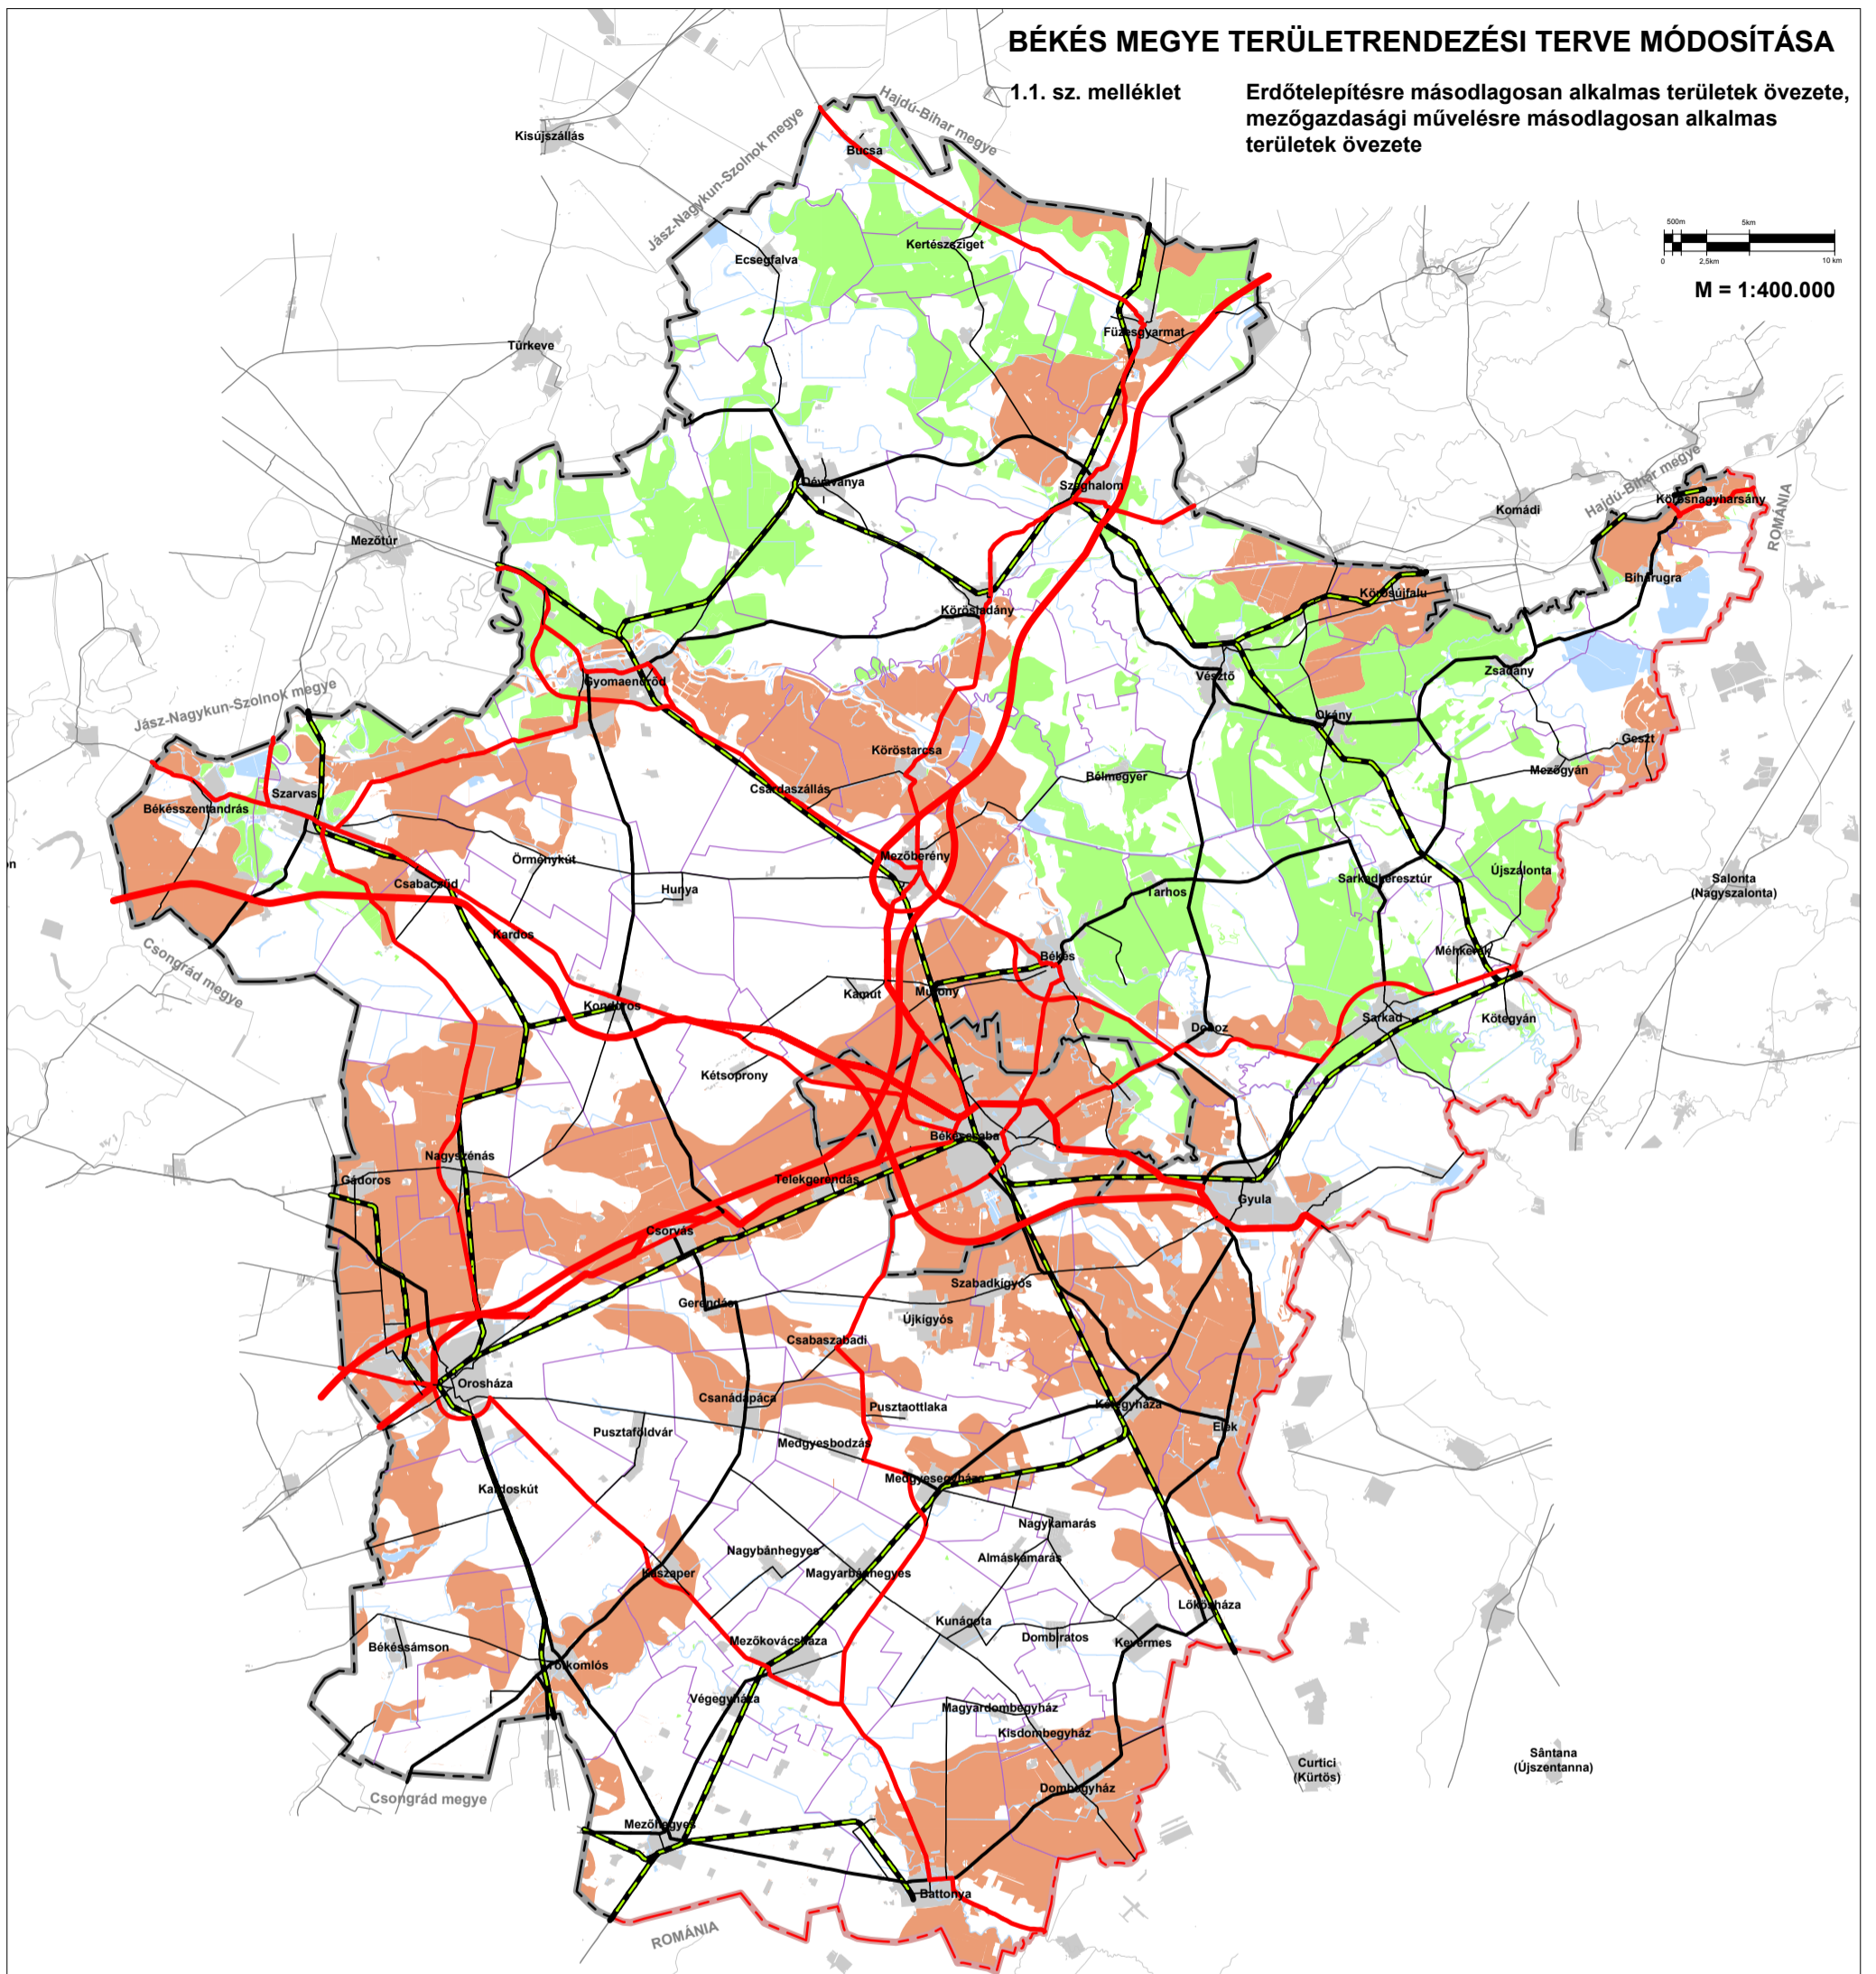

## JELMAGYARÁZAT

### Szabályozási elemek:

- Erdőtelepítésre másodlagosan alkalmas területek övezete
- Mezőgazdasági művelésre másodlagosan alkalmas területek övezete

### Alaptérképi elemek:

- országhatár
- megyehatár
- települési közigazgatási határ
- települési terület
- gyorsforgalmi út
- főút
- térségi mellékút
- egyéb mellékút
- vasútvonal
- vízfelület, vízfolyás