



# BÉKÉS MEGYE TERÜLETRENDEZÉSI TERVE MÓDOSÍTÁSA

1.2. sz. melléklet

Történelmi települési terület övezetét pontosító lehatárolás

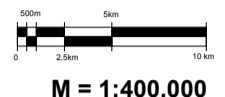

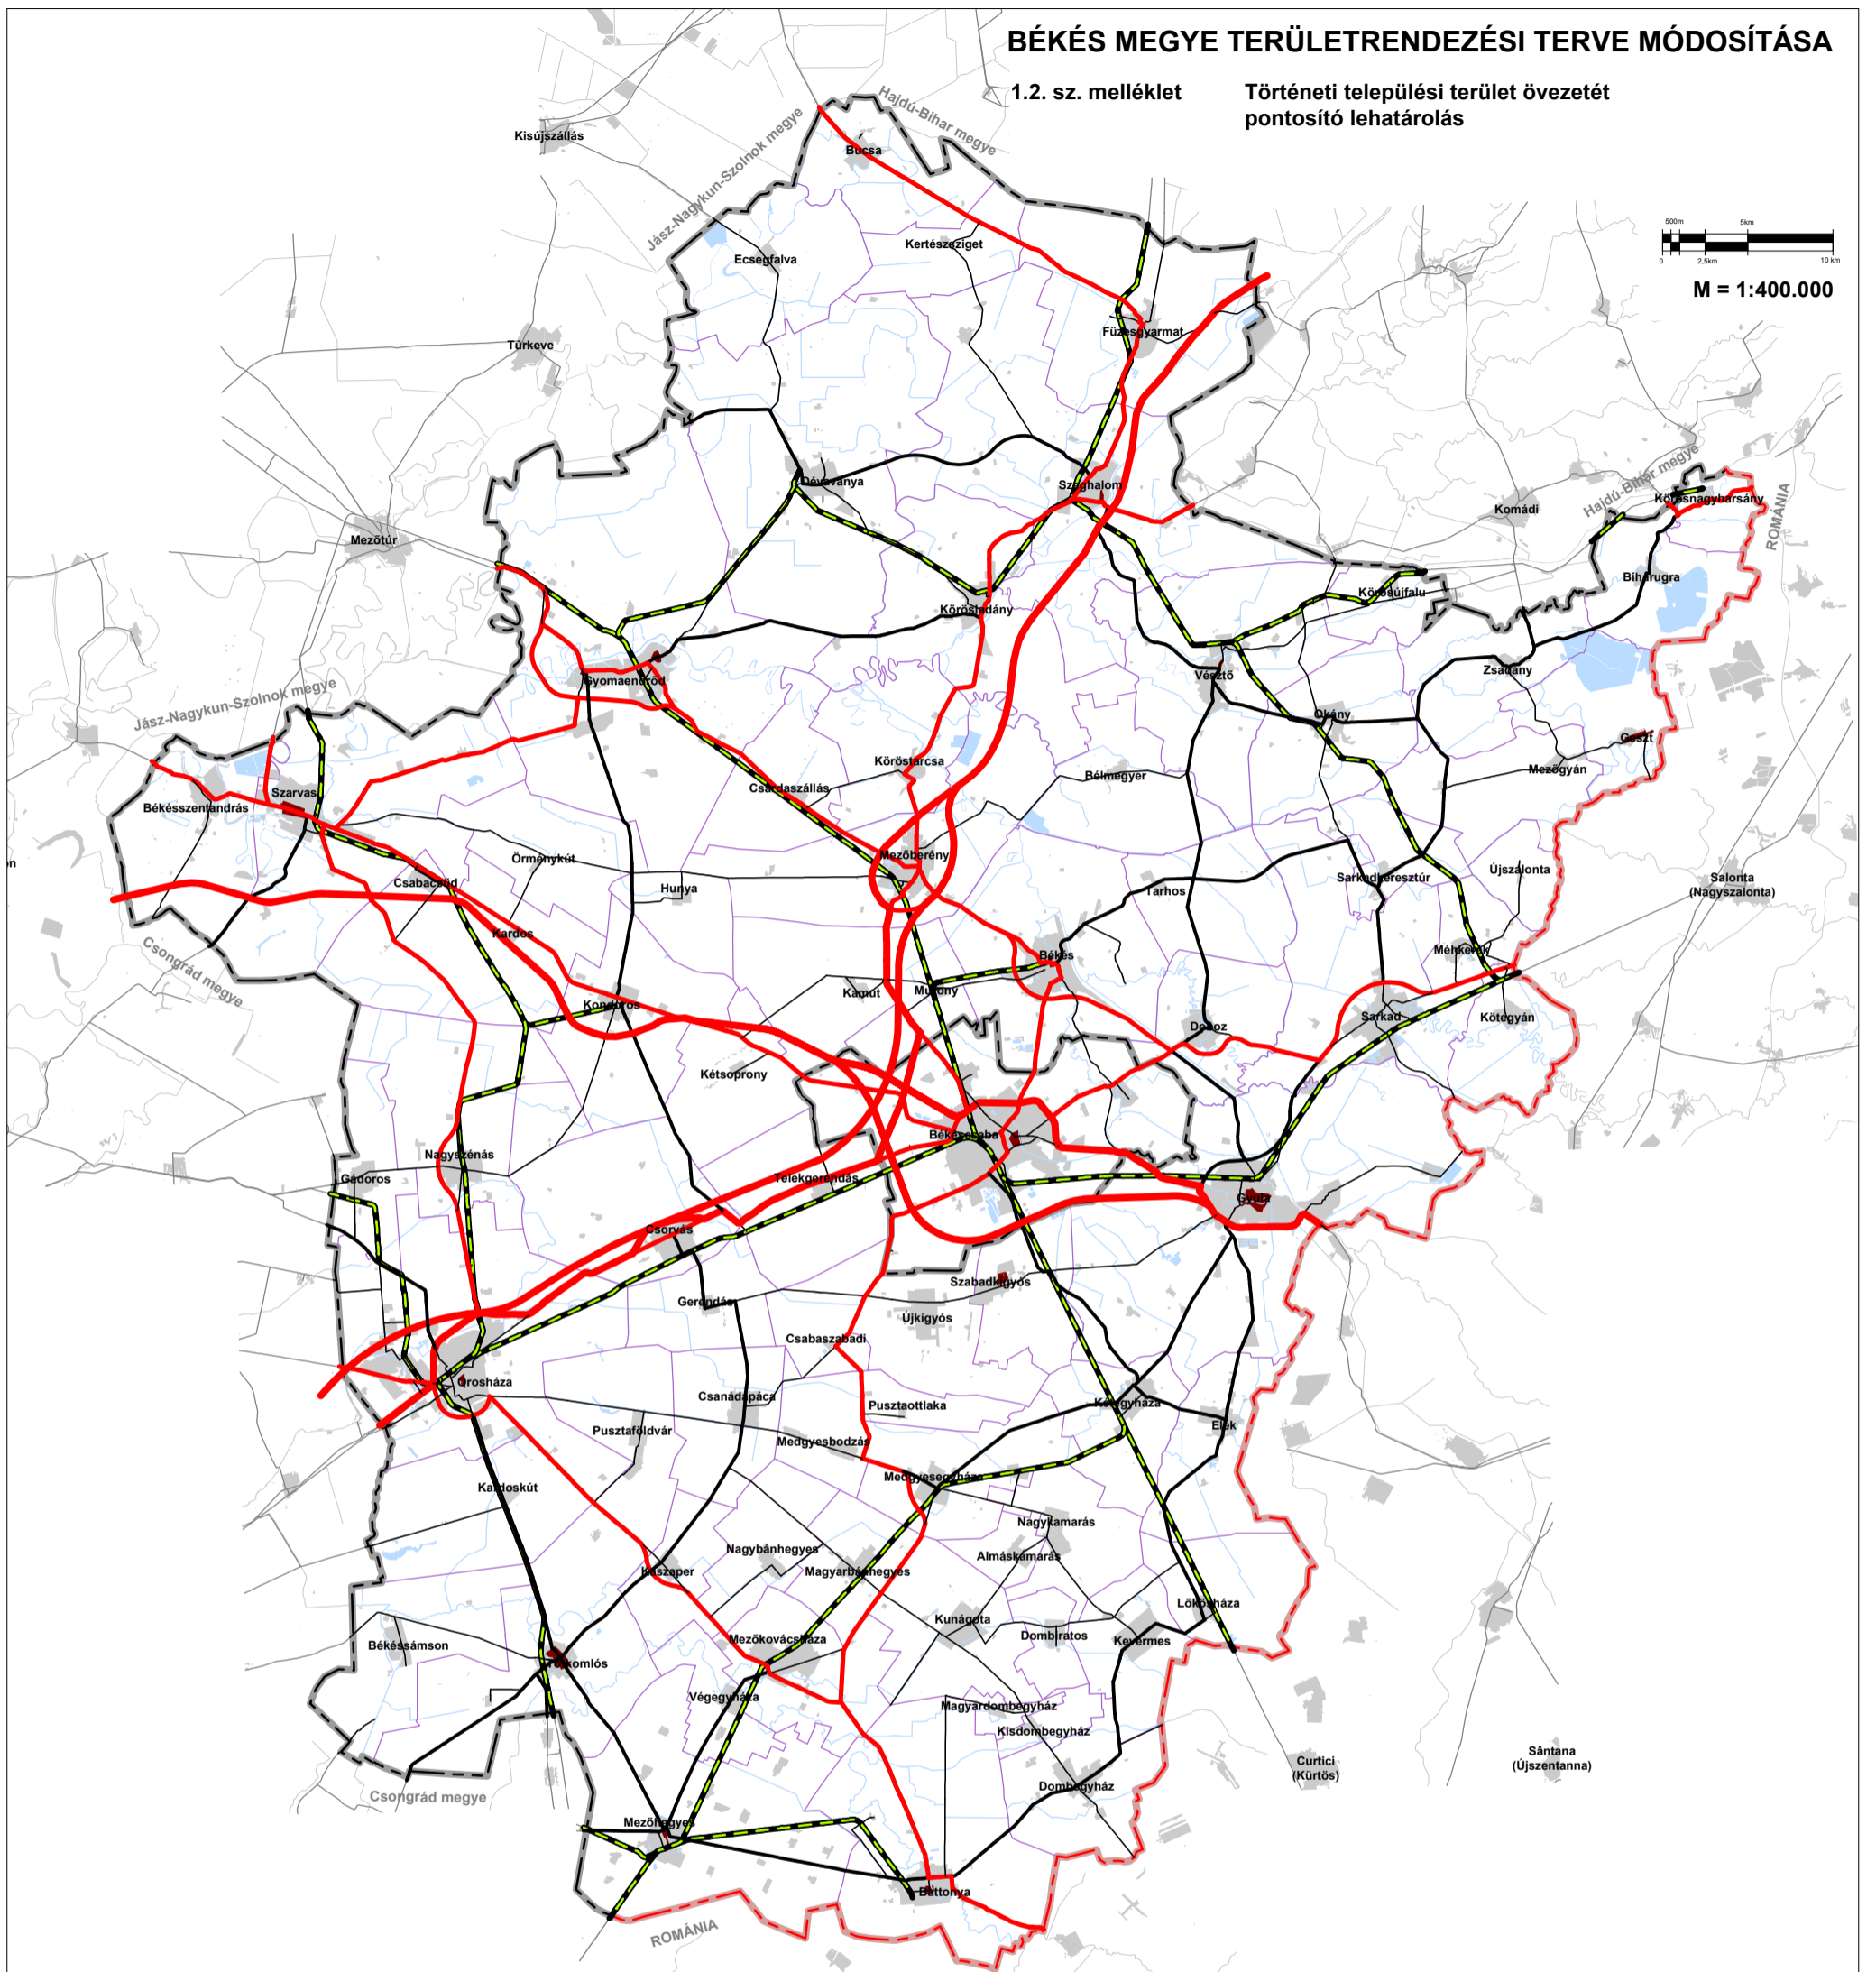


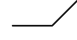

 


## JELMAGYARÁZAT

Szabályozási elemek:

 3.7.sz. melléklet - Történelmi települési terület övezetét pontosító lehatárolás

Alaptérképi elemek:

-  országhatár
-  megyehatár
-  települési közigazgatási határ
-  települési terület
-  gyorsforgalmi út
-  főút
-  térségi mellékút
-  egyéb mellékút
-  vasútvonal
-  vízfelület, vízfolyás