



# BÉKÉS MEGYE TERÜLETRENDEZÉSI TERVE MÓDOSÍTÁSA

1.4. sz. melléklet

Szélerőmű elhelyezésére vizsgálat alá vonható terület övezete

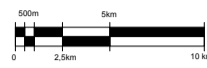

M = 1:400.000

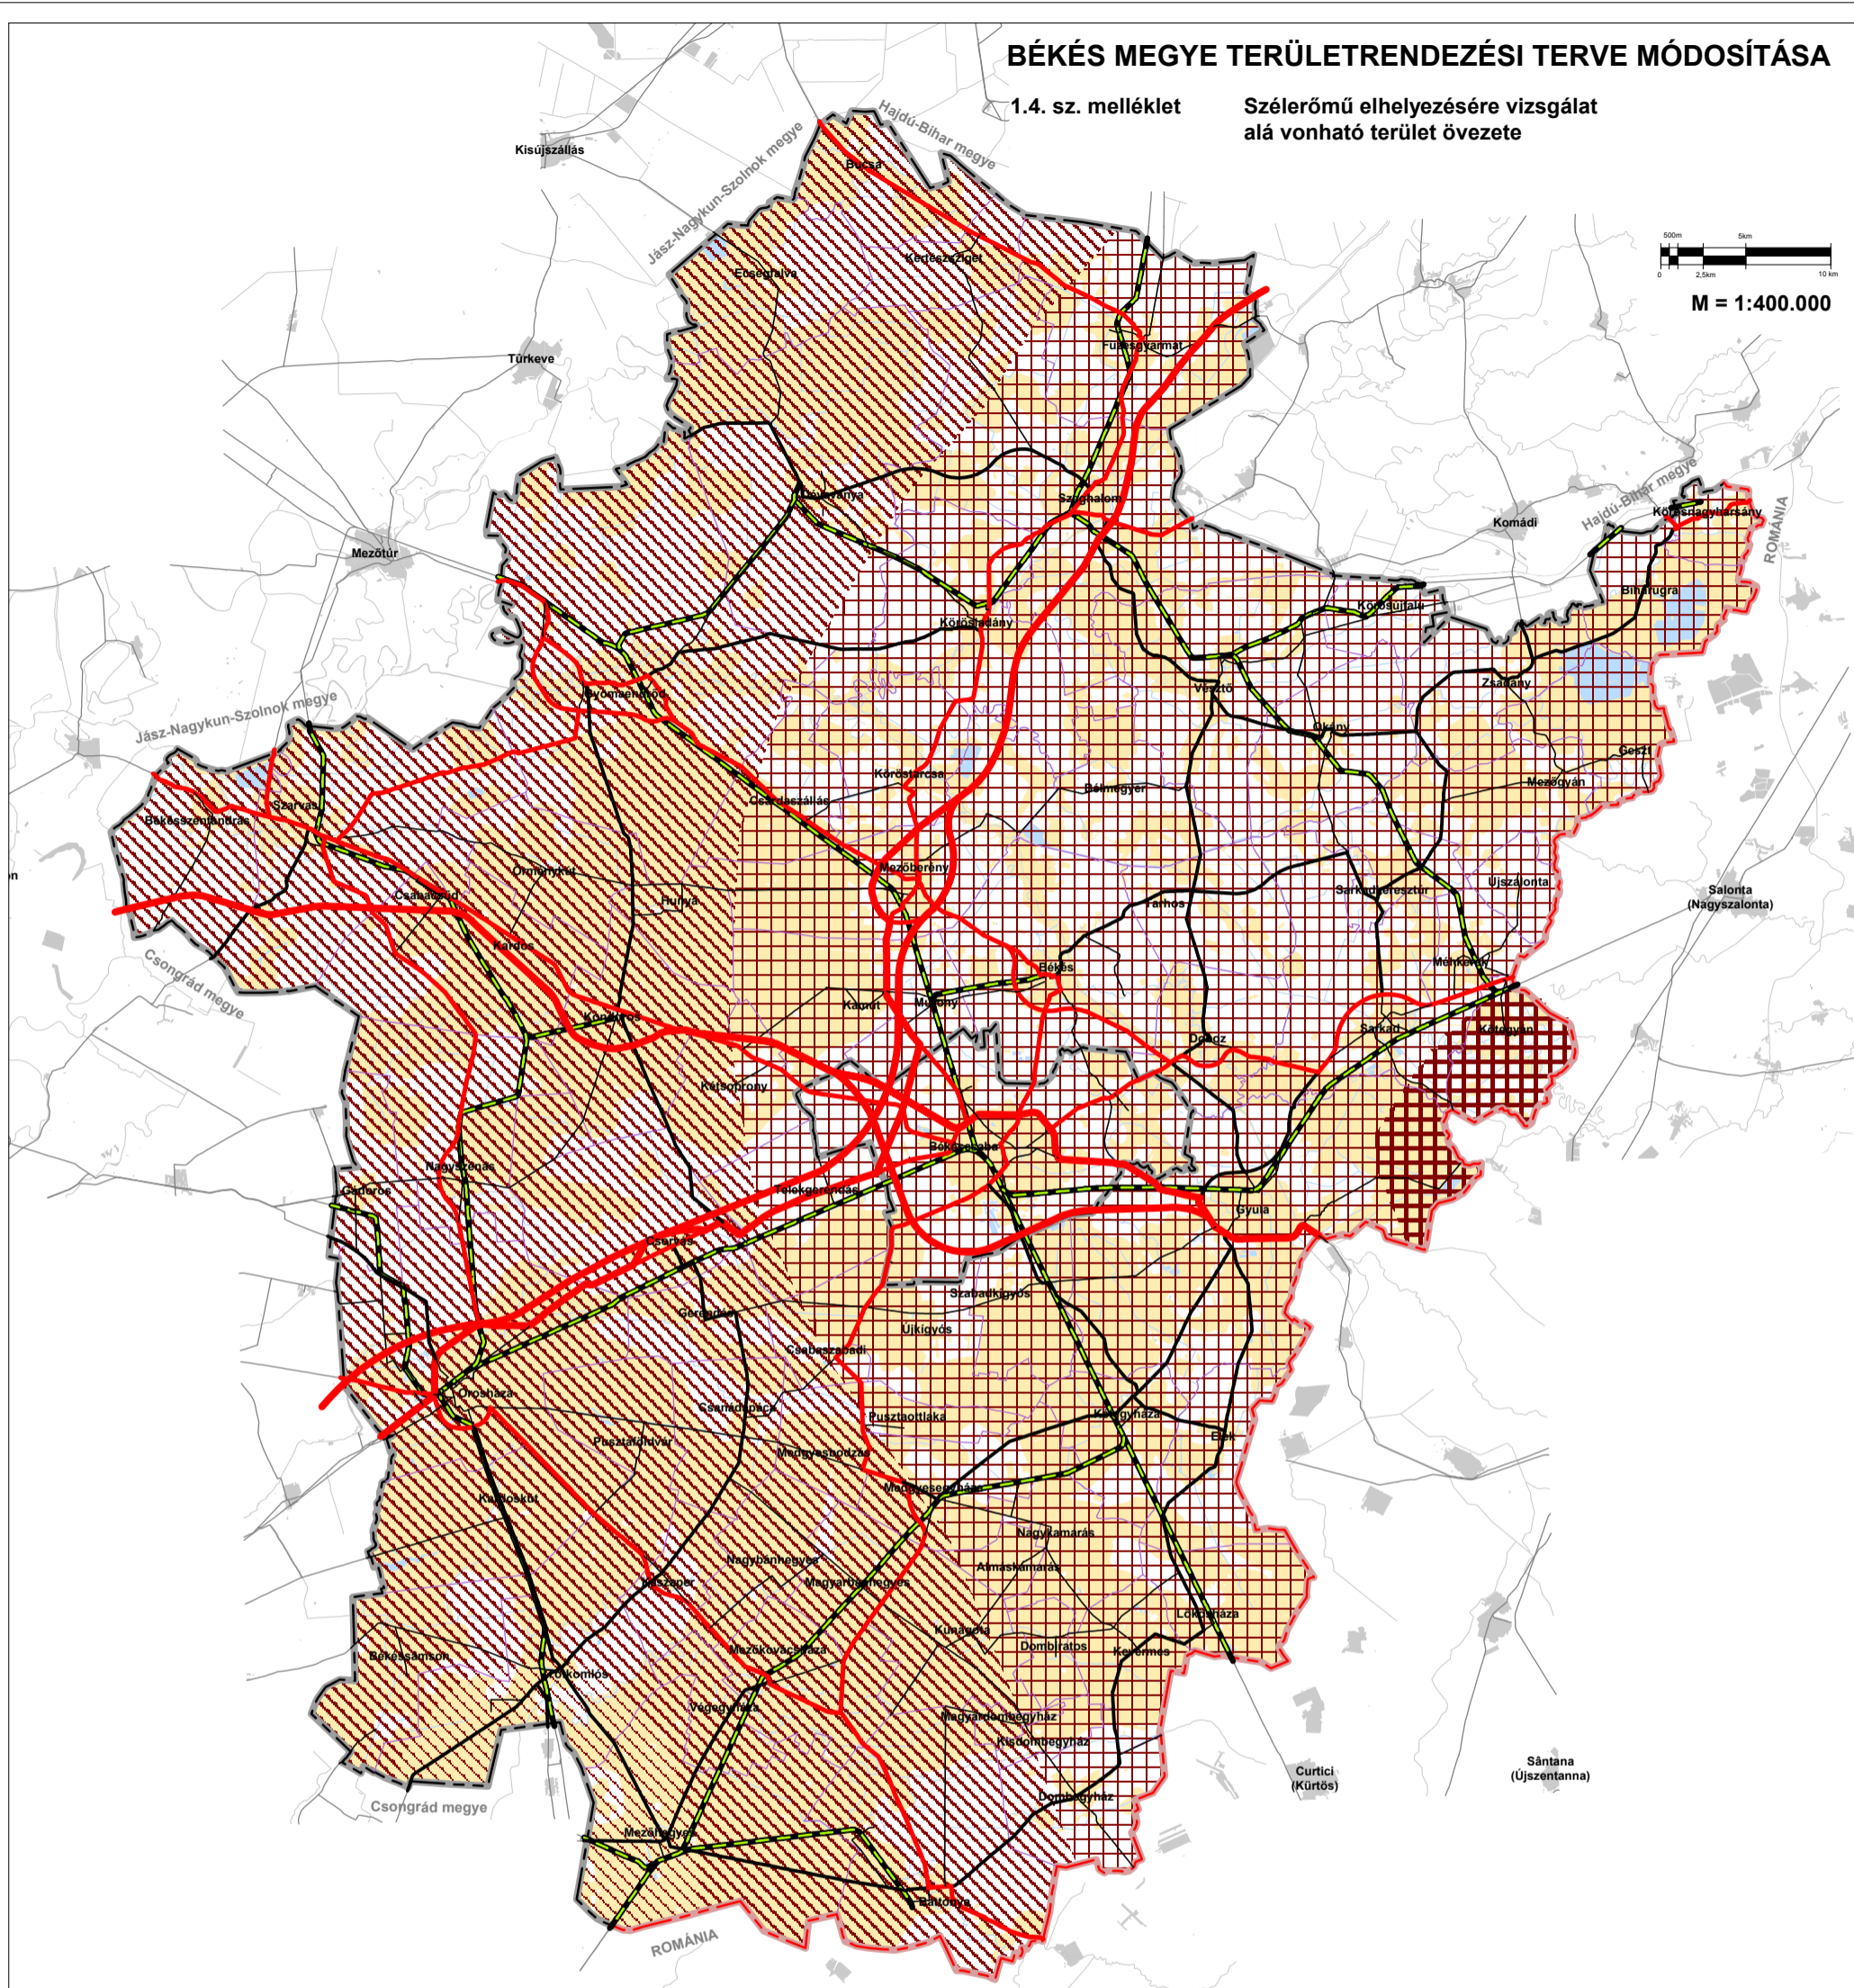

## JELMAGYARÁZAT

### Szabályozási elemek:

Szélerőmű elhelyezésére vizsgálat alá vonható terület övezete - az évi átlagos szélsősebesség (m/s) területi eloszlása 50 m magasságban

- 4,5-5 és <5 m/s - erősen preferálható terület
- 3,5-4 és 4-4,5 m/s - preferálható terület
- Szélerőmű elhelyezését korlátozó területek

### Alaptérképi elemek:

- országhatár
- megyehatár
- települési közigazgatási határ
- települési terület
- gyorsforgalmi út
- főút
- térségi mellékút
- egyéb mellékút
- vasútvonal
- vízfelület, vízfolyás