



BÉKÉS MEGYE TERÜLTRENDEZÉSI TERVE MÓDOSÍTÁSA

1.5. sz. melléklet

Új beépítésre szánt terület kijelölést korlátozó - összesítő - övezet

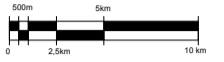

M = 1:400.000

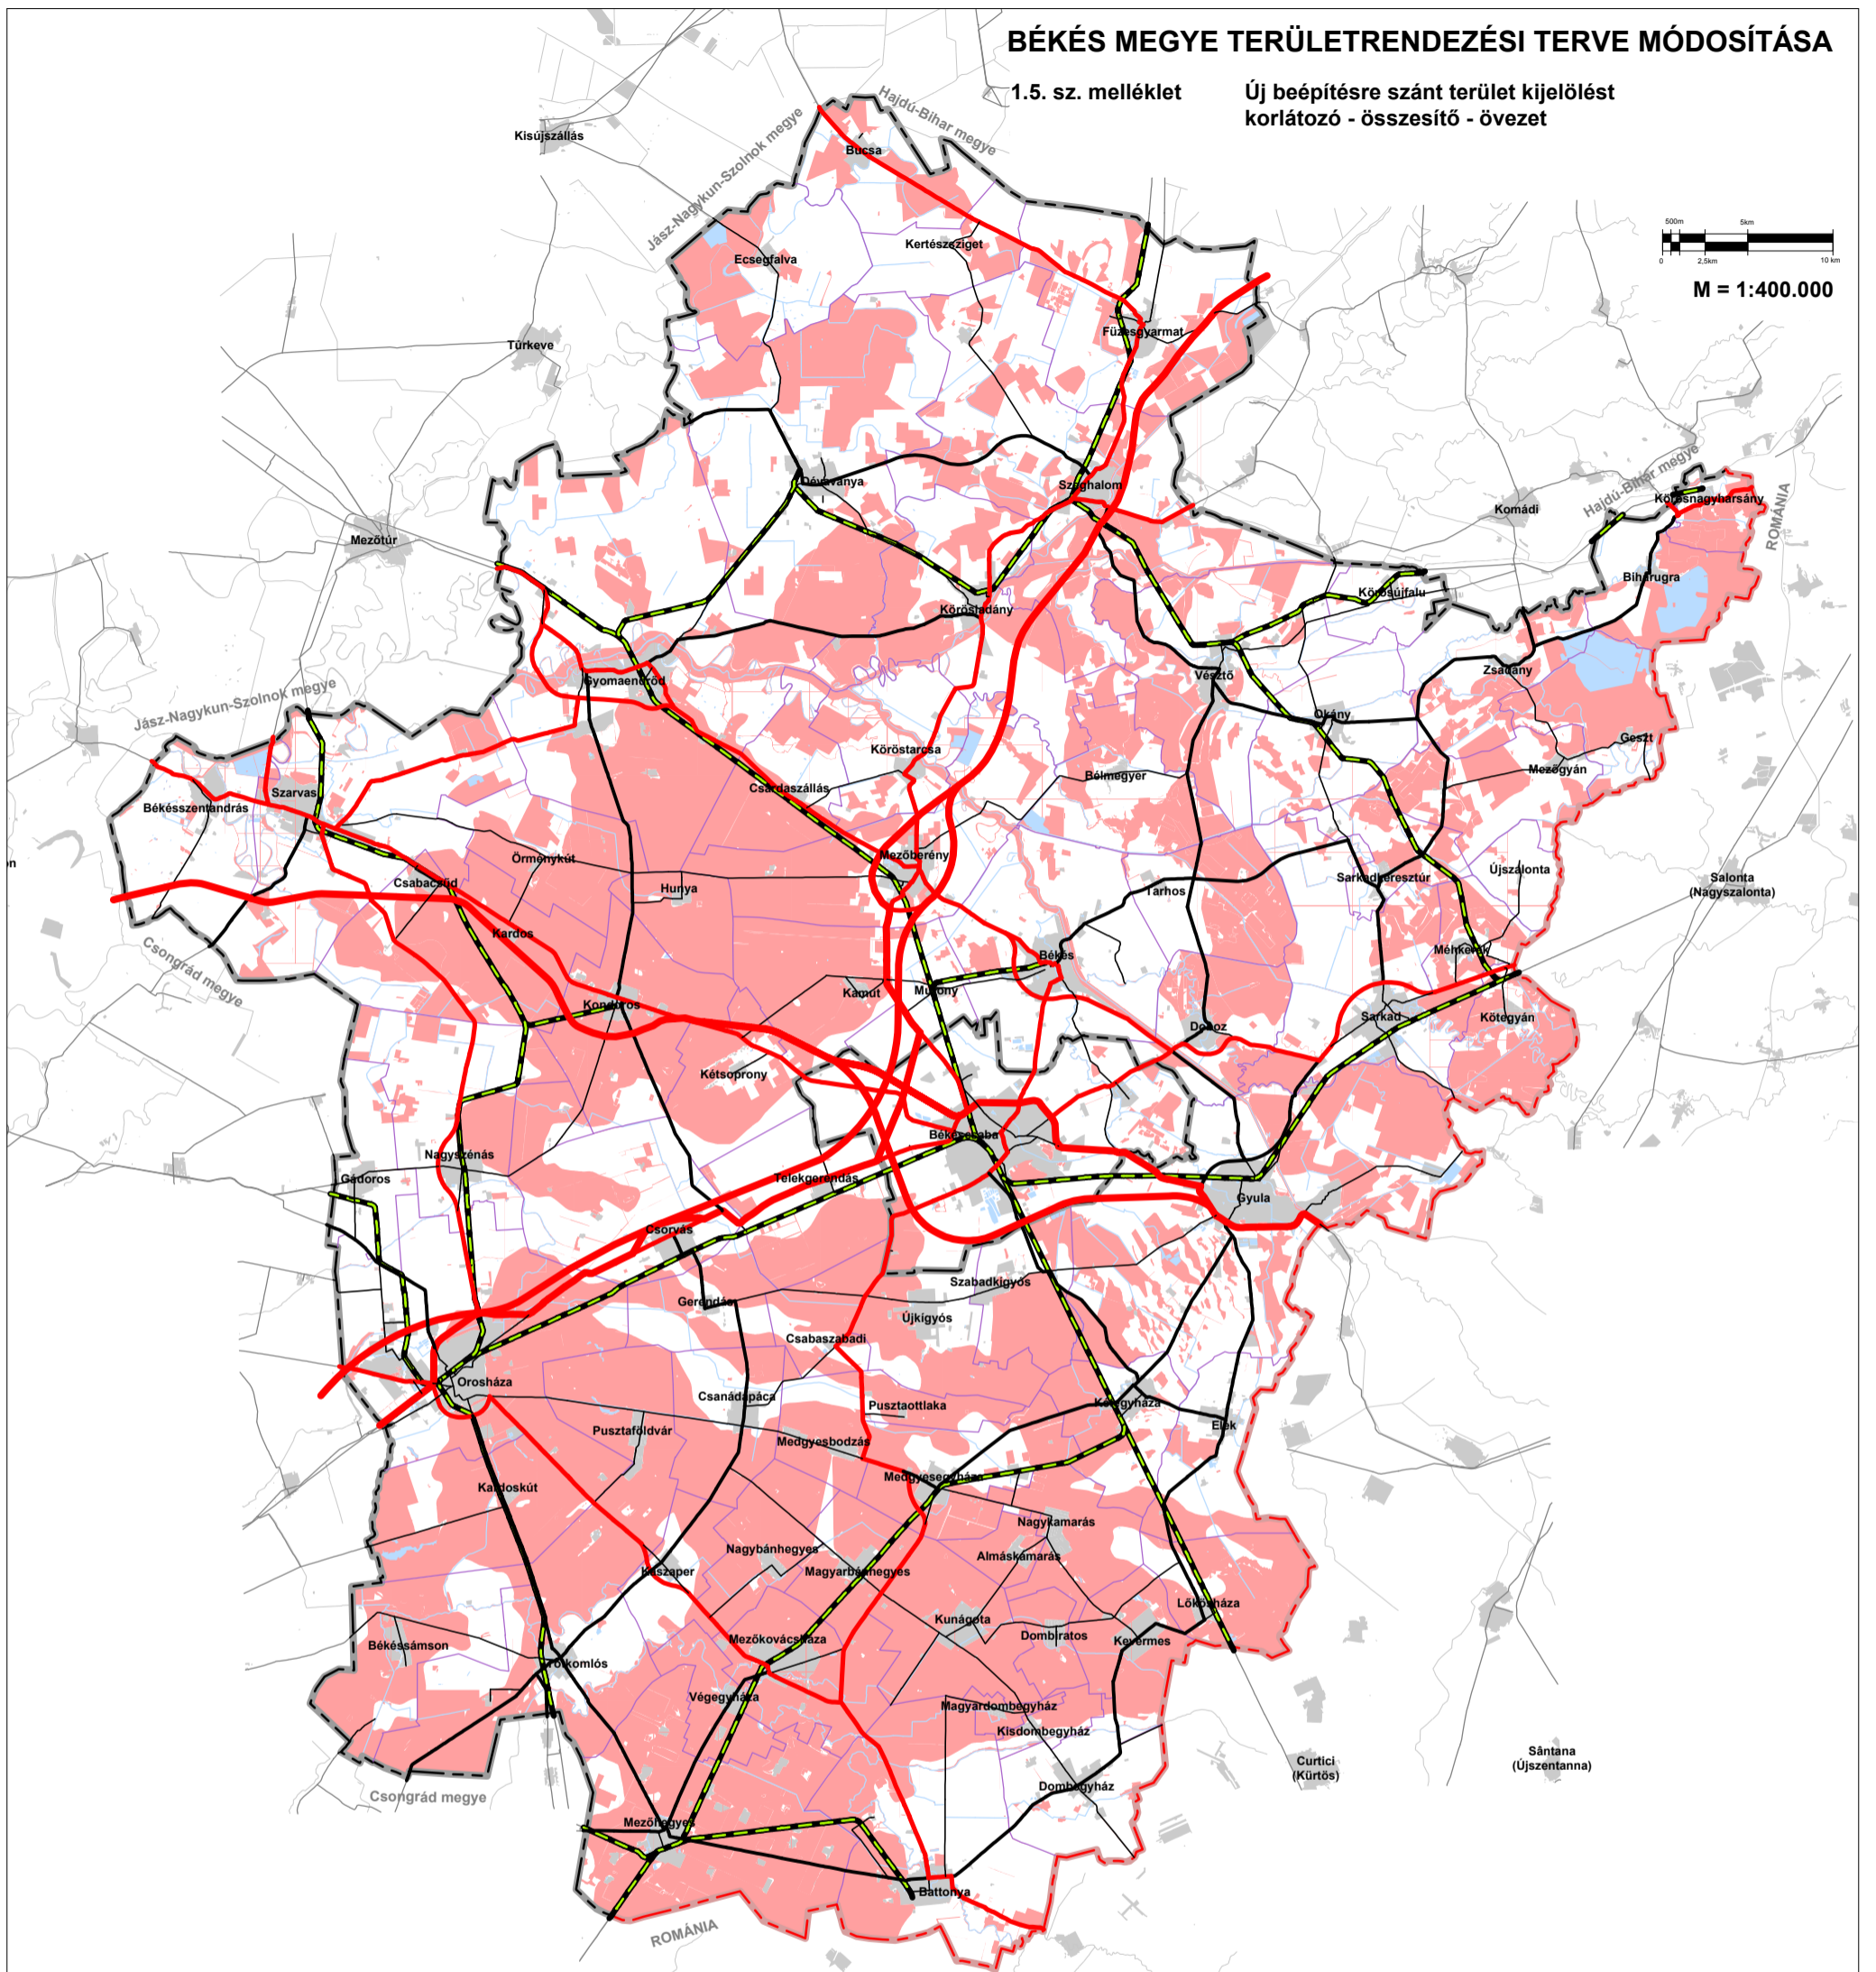

JELMAGYARÁZAT

Szabályozási elemek:

Új beépítésre szánt terület kijelölését korlátozó - összesítő - övezet

(magterület övezete; ökológiai folyosó övezete; kiváló termőhelyi adottságú erdőterület övezete; erdőtelepítésre alkalmas terület övezete; kiváló termőhelyi adottságú szántóterület övezete; nagyvízi meder övezete)

Alaptérképi elemek:

- országhatár
- megyehatár
- települési közigazgatási határ
- települési terület
- gyorsforgalmi út
- főút
- térségi mellékút
- egyéb mellékút
- vasútvonal
- vízfelület, vízfolyás

<p>MEGBÍZÓ Békés Megyei Önkormányzat</p>	<p>TERVEZŐ PESTTERV Pestterv Kft. (www.pestterv.hu)</p>
---	---