



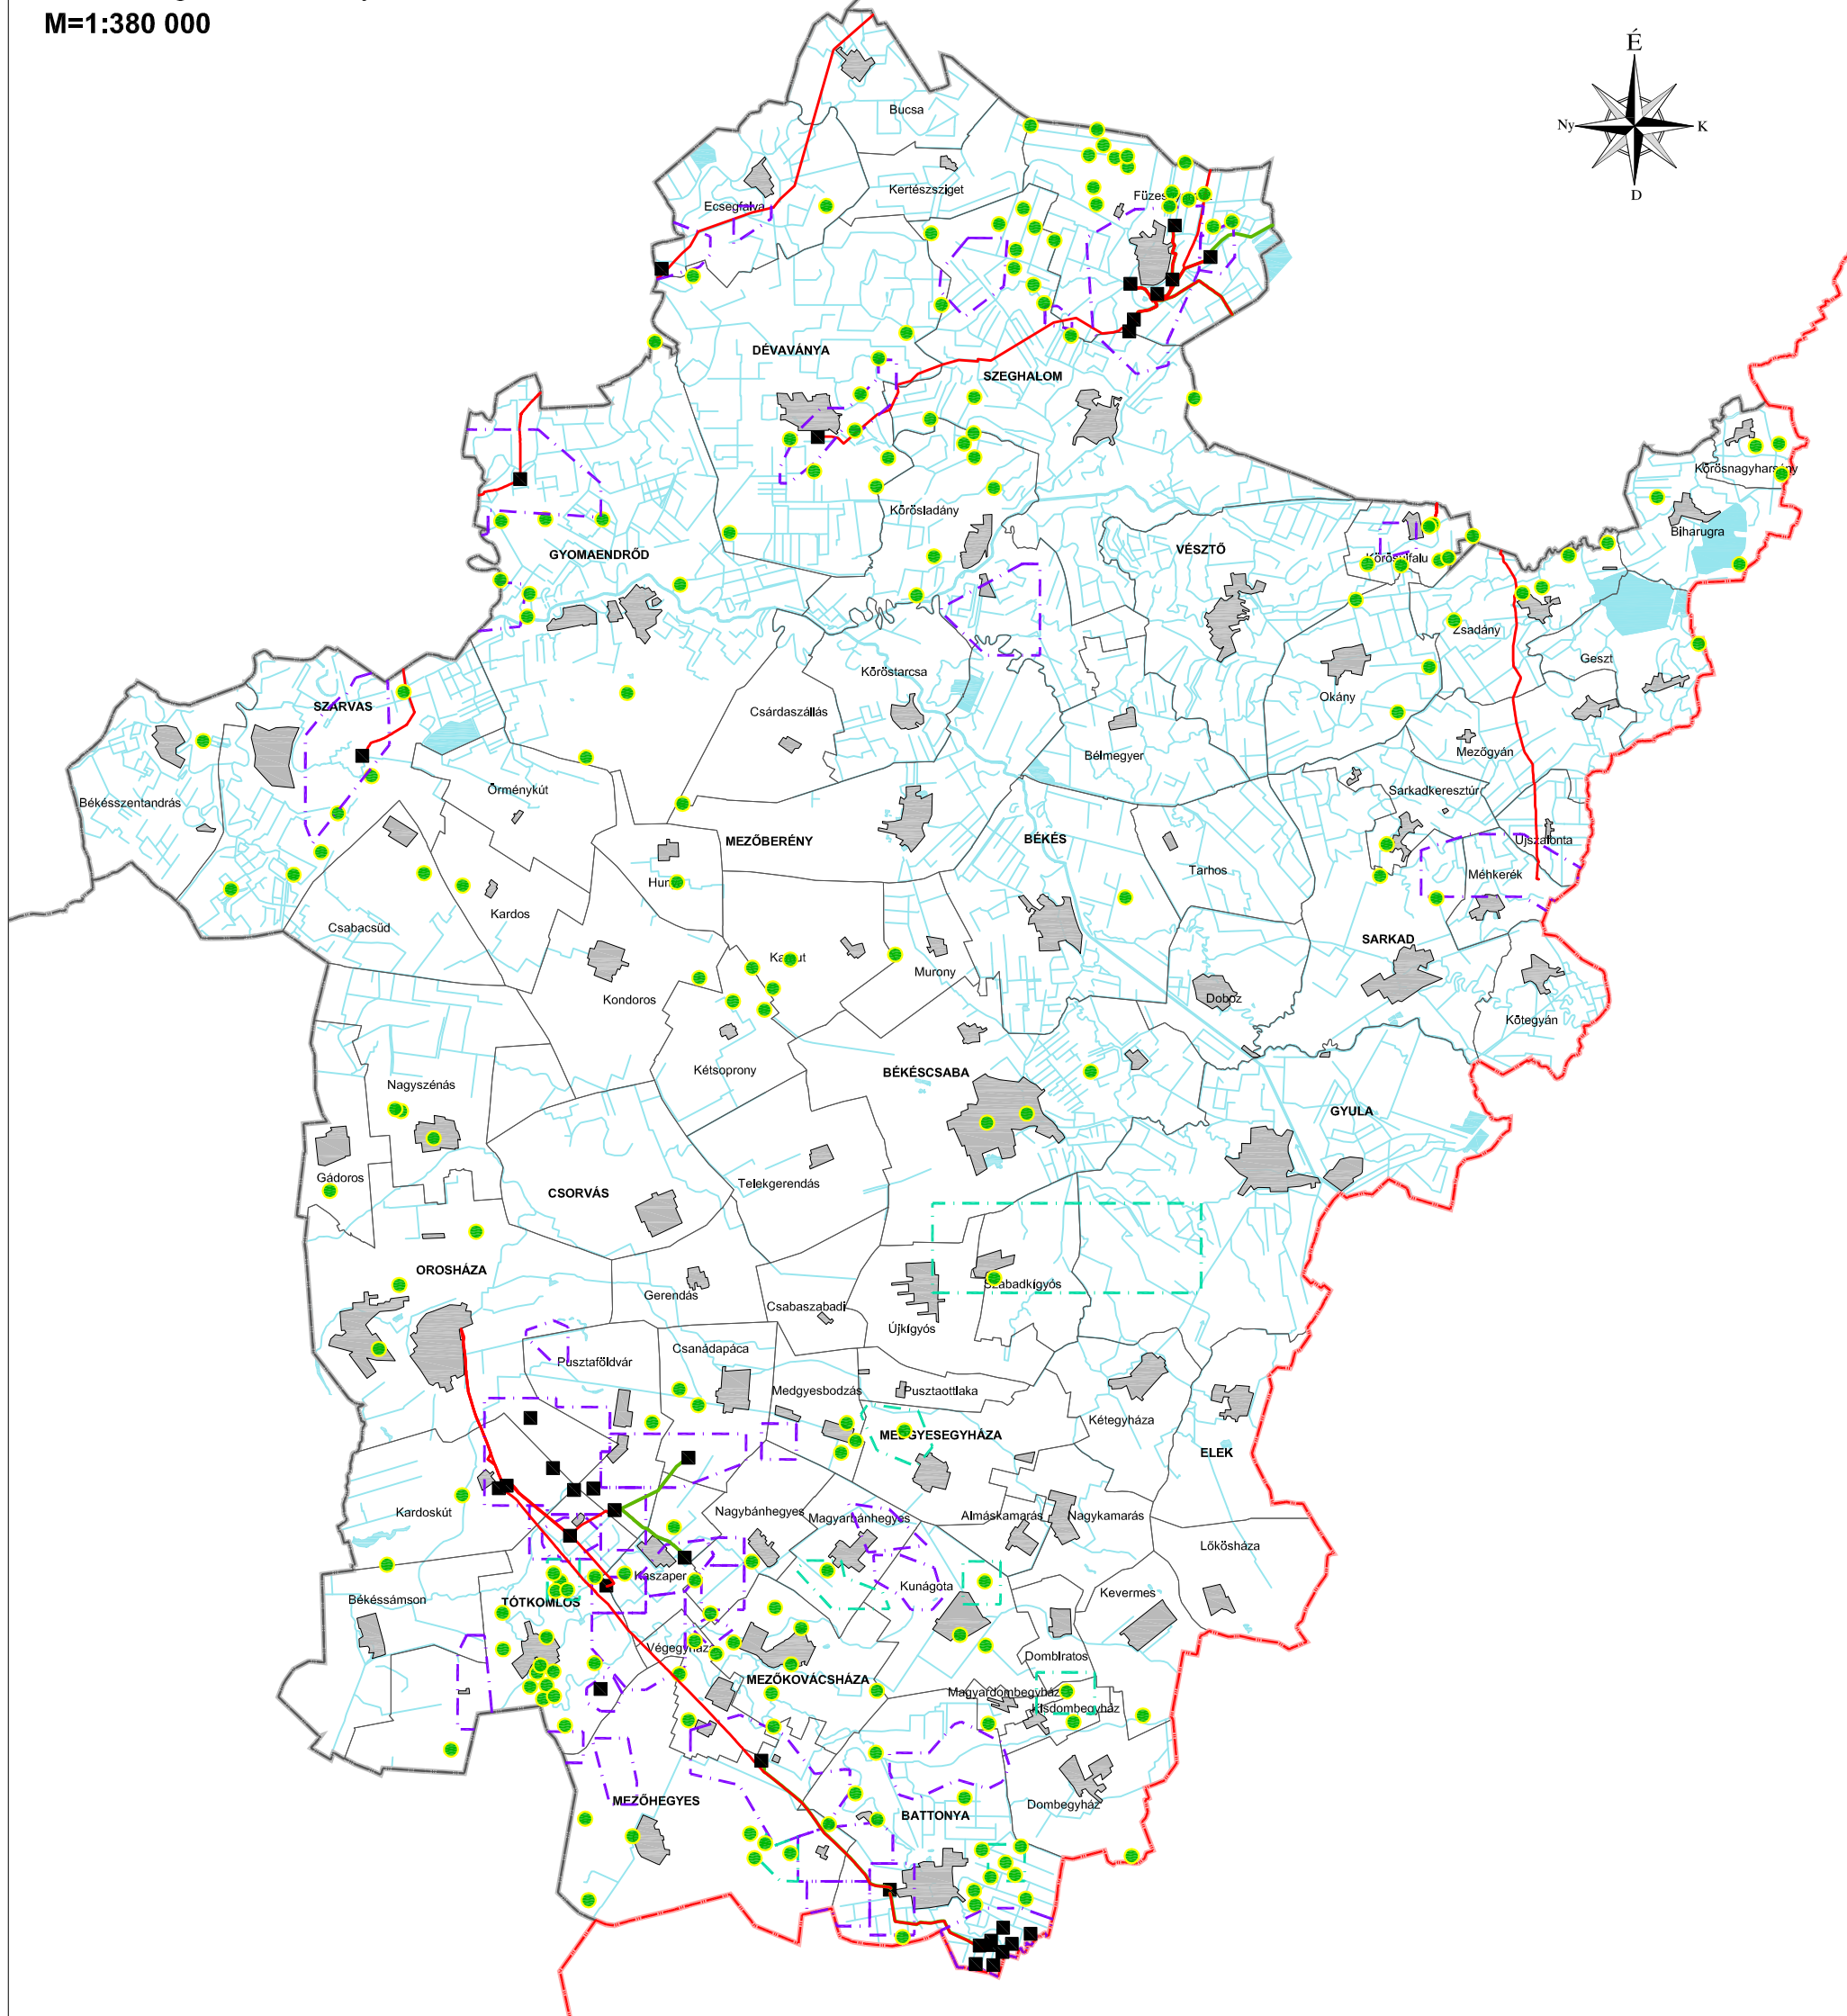

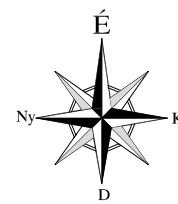


# BÉKÉS MEGYE TERÜLETRENDEZÉSI TERV MÓDOSÍTÁSA

Szénhidrogén kutak, bányatelkek és mezőközi vezetékek




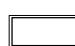


M=1:380 000



## ALAPTÉRKÉPI ELEMEK

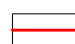-  Országhatár
-  Megyehatár
-  Közigazgatási határ
-  Települési terület
-  Vízgazdálkodási terület

## JELMAGYARÁZAT

-  Mezőközi gázvezeték
-  Mezőközi olajvezeték
-  Meglévő bányatelkek határa
-  Tervezett bányatelkek határa
-  CH kutak
-  Gyűjtő állomás

forrás: DTA-50 v.2.0  
Közigazgatási határok:FÖMI,  
MOL Nyrt KTD HTK Bányamérés és birtokjog  
Tervezői lehatárolás (PESTTERV, SZIE KTI)

	<b>MEGBÍZÓ</b> Békés Megyei Önkormányzat	<b>TERVEZŐ</b> <b>KÉSZ Tervező KFT.</b> KÉSZ Közmű és Energetikai Tervező Kft.
---	--	--