
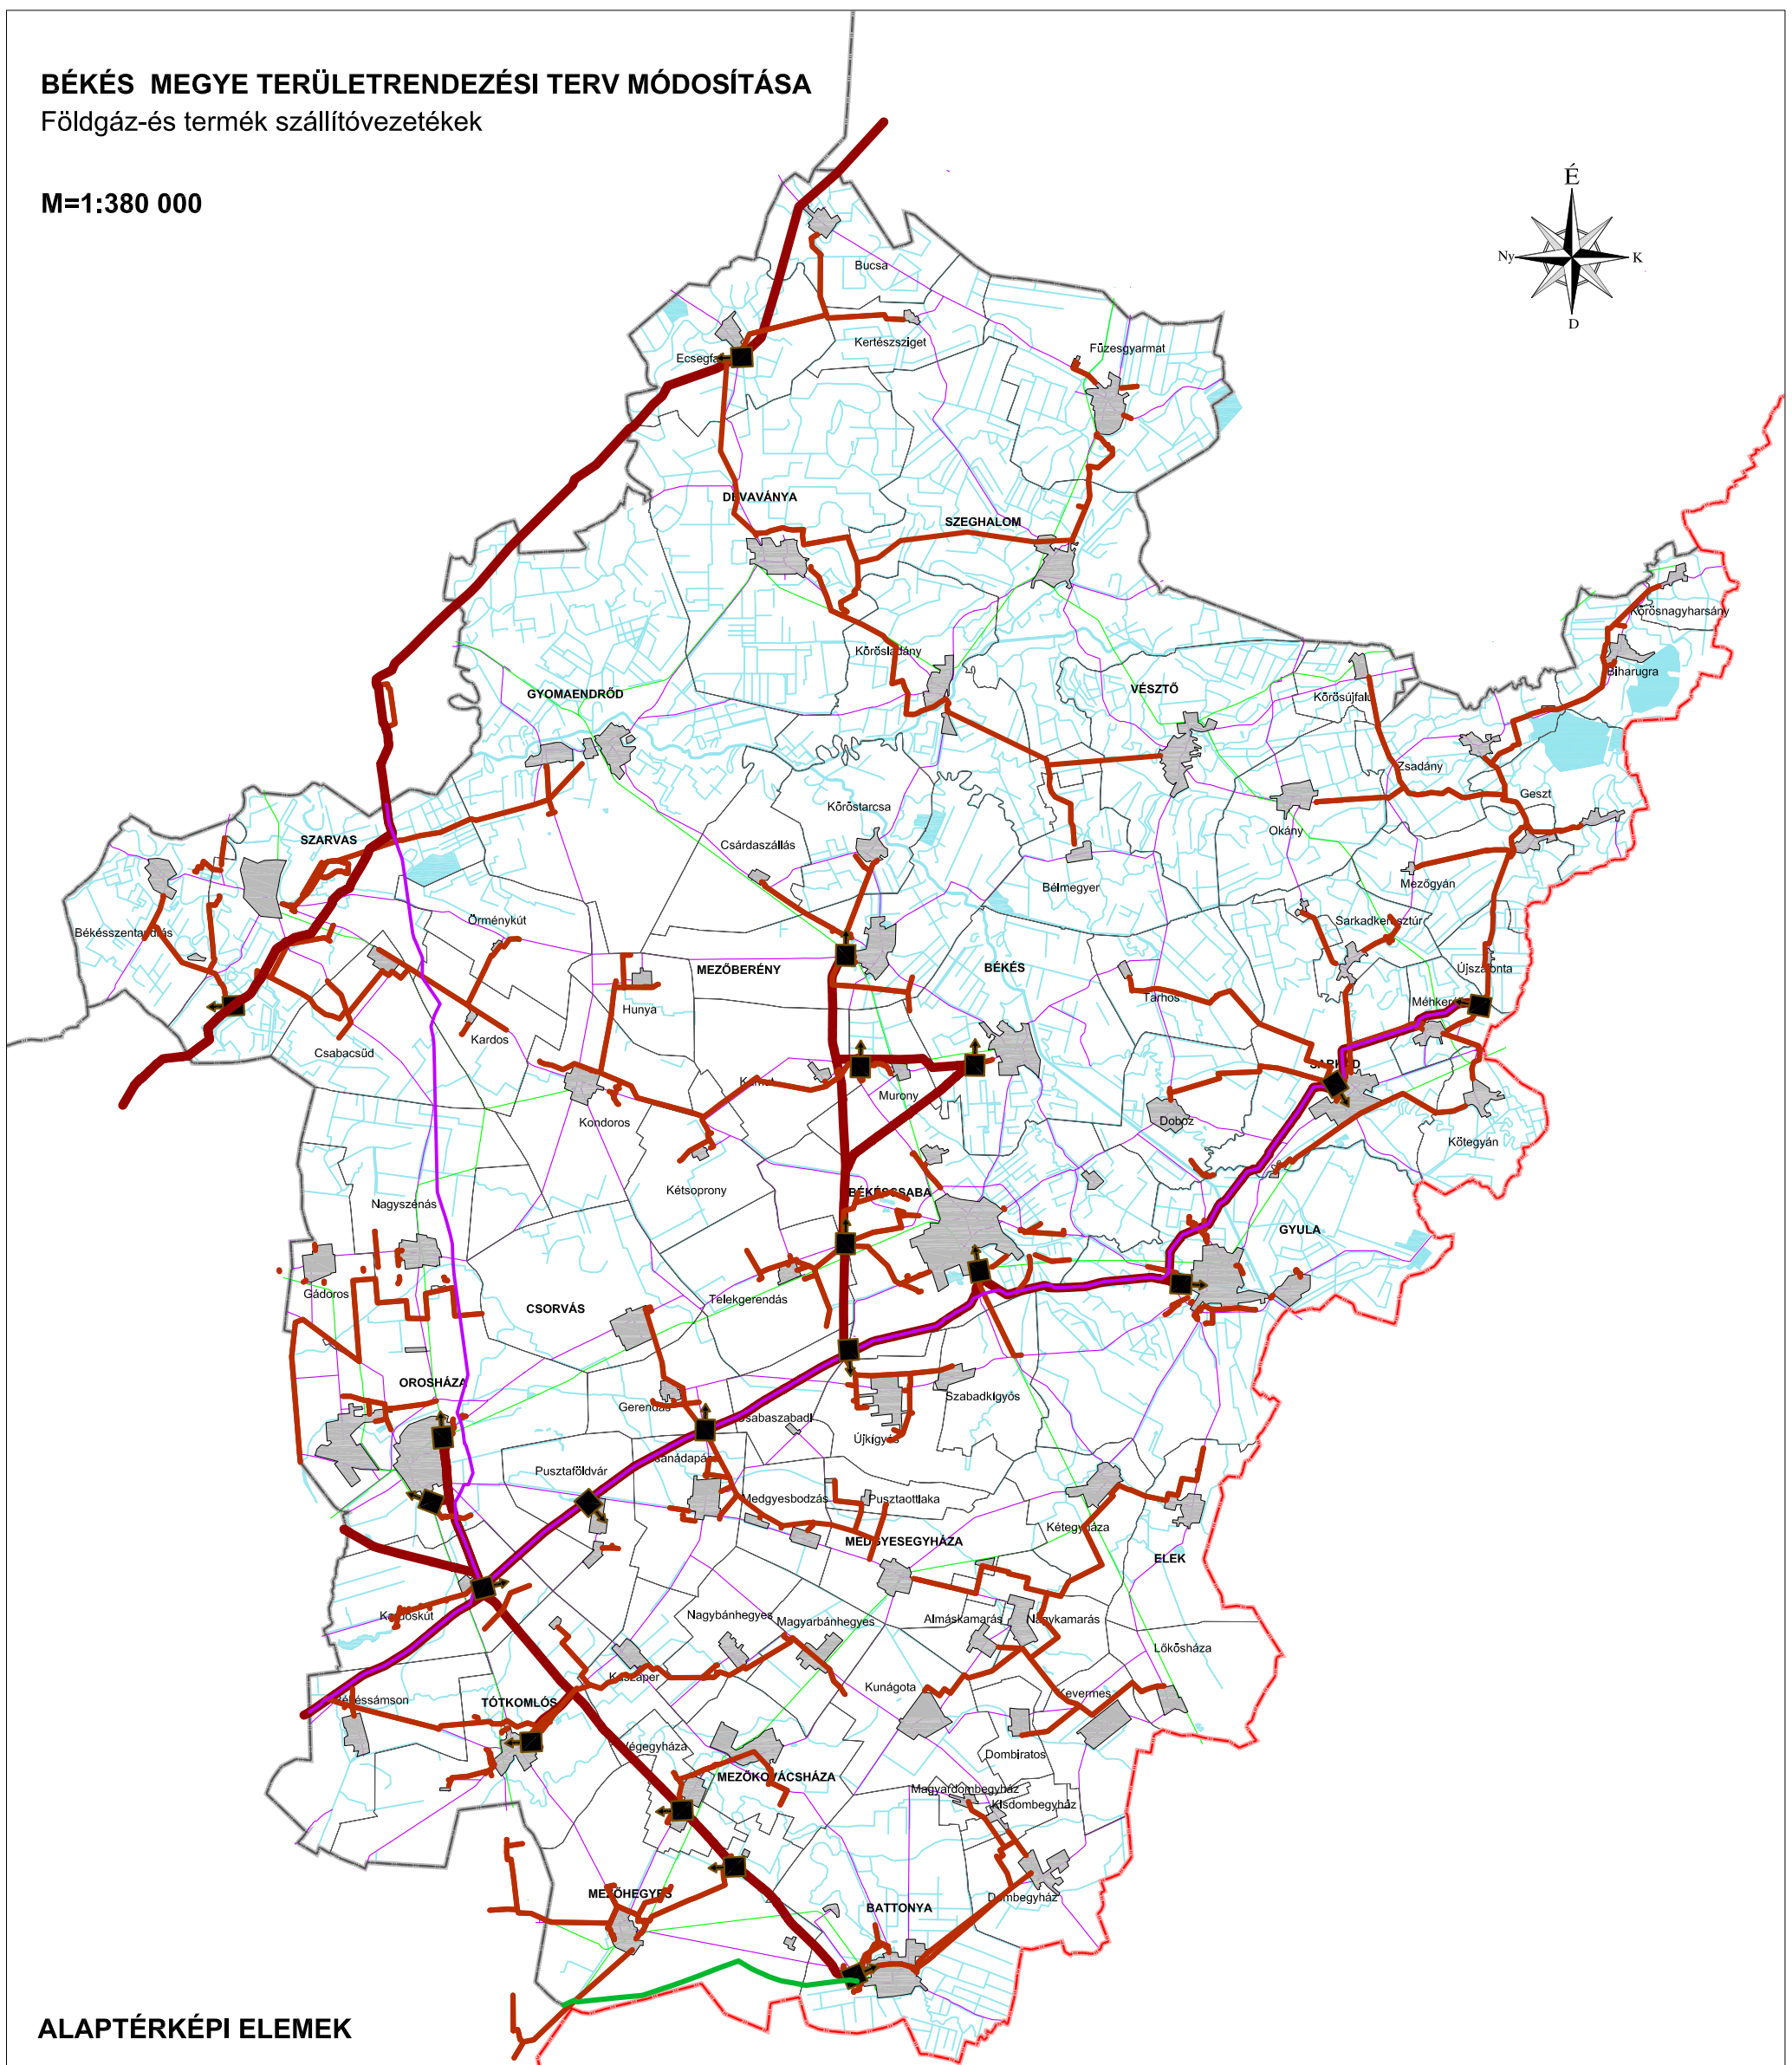


# BÉKÉS MEGYE TERÜLETRENDEZÉSI TERV MÓDOSÍTÁSA

Földgáz-és termék szállítóvezetékek

M=1:380 000

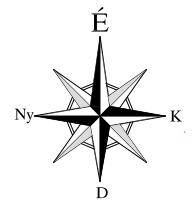

## ALAPTÉRKÉPI ELEMEK

- Országhatár
- Megyehatár
- Közigazgatási határ
- Települési terület
- Vízgazdálkodási terület
- Közlekedési út
- Vasút

## JELMAGYARÁZAT

- Nagynyomású szállítóvezeték
- Nagy-középnomású gázvezeték
- Termékvezeték
- Kőolajvezeték
- Gázátadó állomás

forrás: DTA-50 v.2.0  
 Közigazgatási határok:FÖMI,  
 FSZG Földgázszállító Zrt.,MOL Nyrt KTD HTK Bányamérés és birtokjog, Égáz-Dégáz Földgázelosztó Zrt.  
 Tervezői lehatárolás (PESTTERV, SZIE KTI)

<b>MEGBÍZÓ</b>	<b>TERVEZŐ</b>
 Békés Megyei Önkormányzat	 KÉSZ Tervező KFT. KÉSZ Közmű és Energetikai Tervező Kft.