
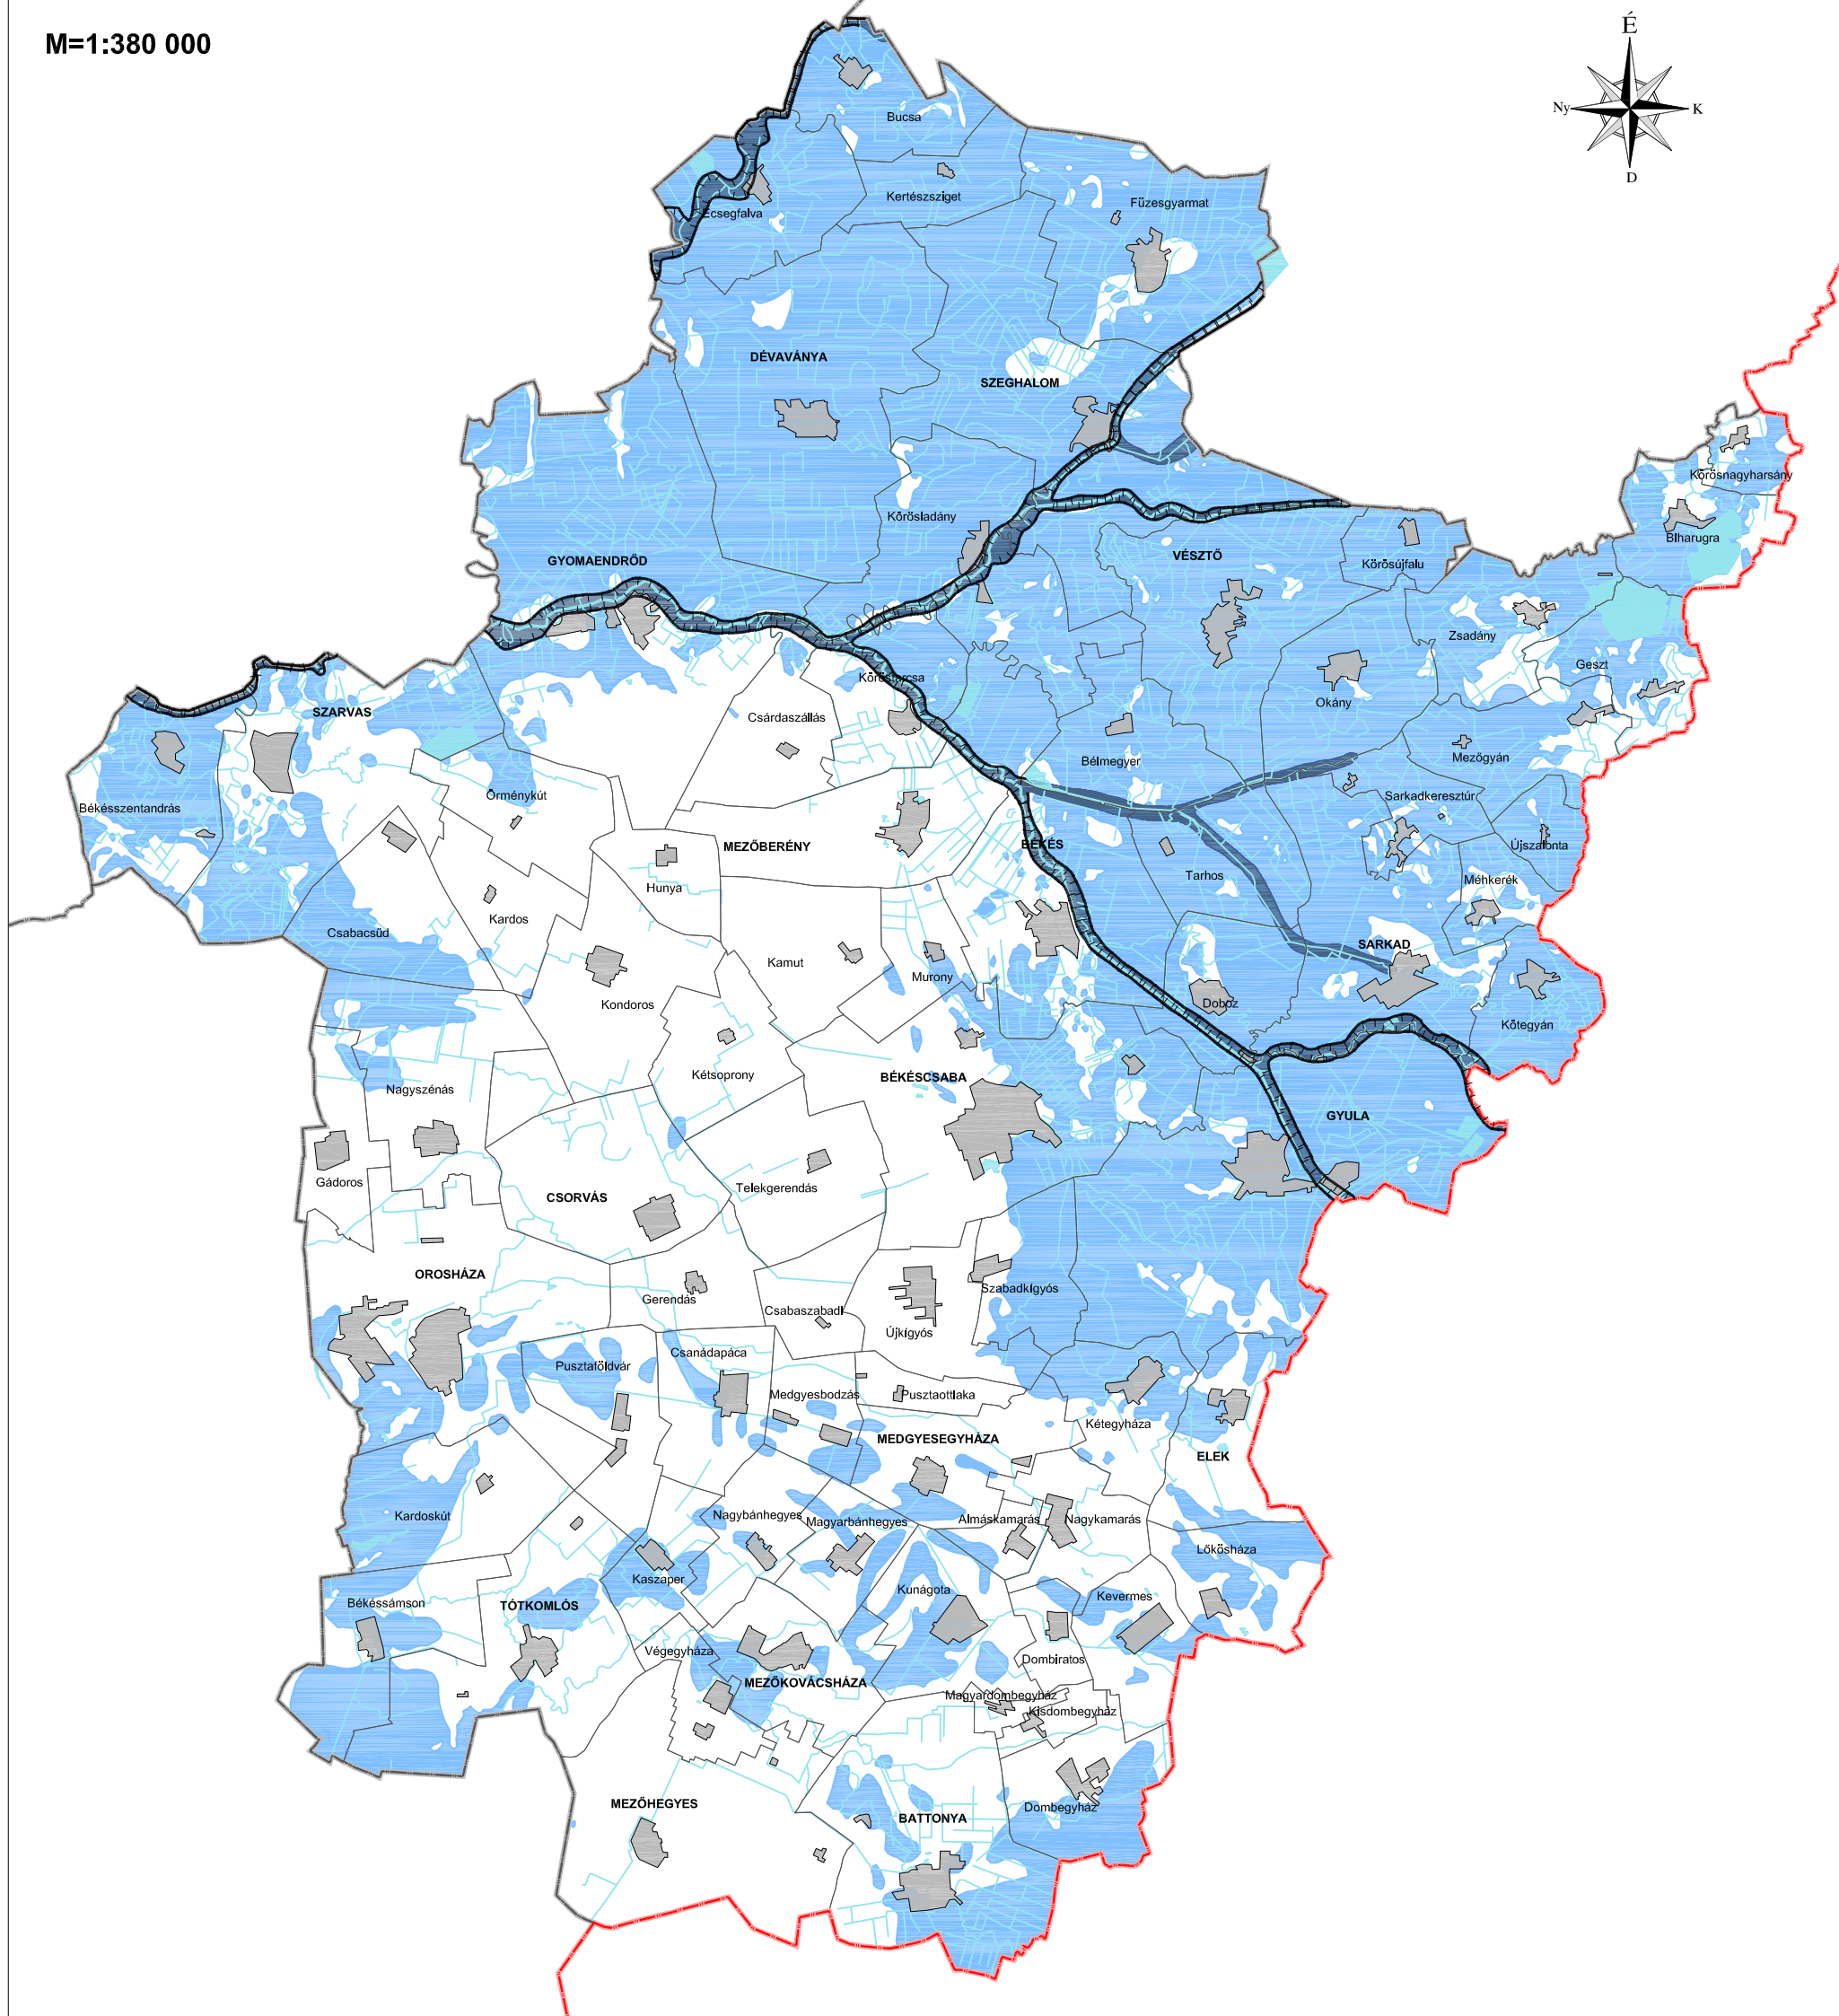


BÉKÉS MEGYE TERÜLETRENDEZÉSI TERV MÓDOSÍTÁSA

Felszíni vízrendezés, árvíz- és belvízvédelem

M=1:380 000

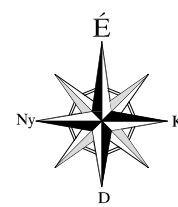

ALAPTÉRKÉPI ELEMEK

- Országhatár
- Megyehatár
- Közigazgatási határ
- Települési terület
- Vízgazdálkodási terület

JELMAGYARÁZAT

- Elsőrendű árvízvédelmi védvonal
- Hullámtér és nyílt ártér övezete
- Rendszeresen belvízjárta terület övezete

forrás: DTA-50 v.2.0
Közigazgatási határok:FÖMI,
OTrT, Pálfai 2003.,
Tervezői lehatárolás (PESTTERV, SZIE KTI)

	MEGBÍZÓ Békés Megyei Önkormányzat	TERVEZŐ KÉSZ Tervező KFT. KÉSZ Közmű és Energetikai Tervező Kft.
--	--	--