
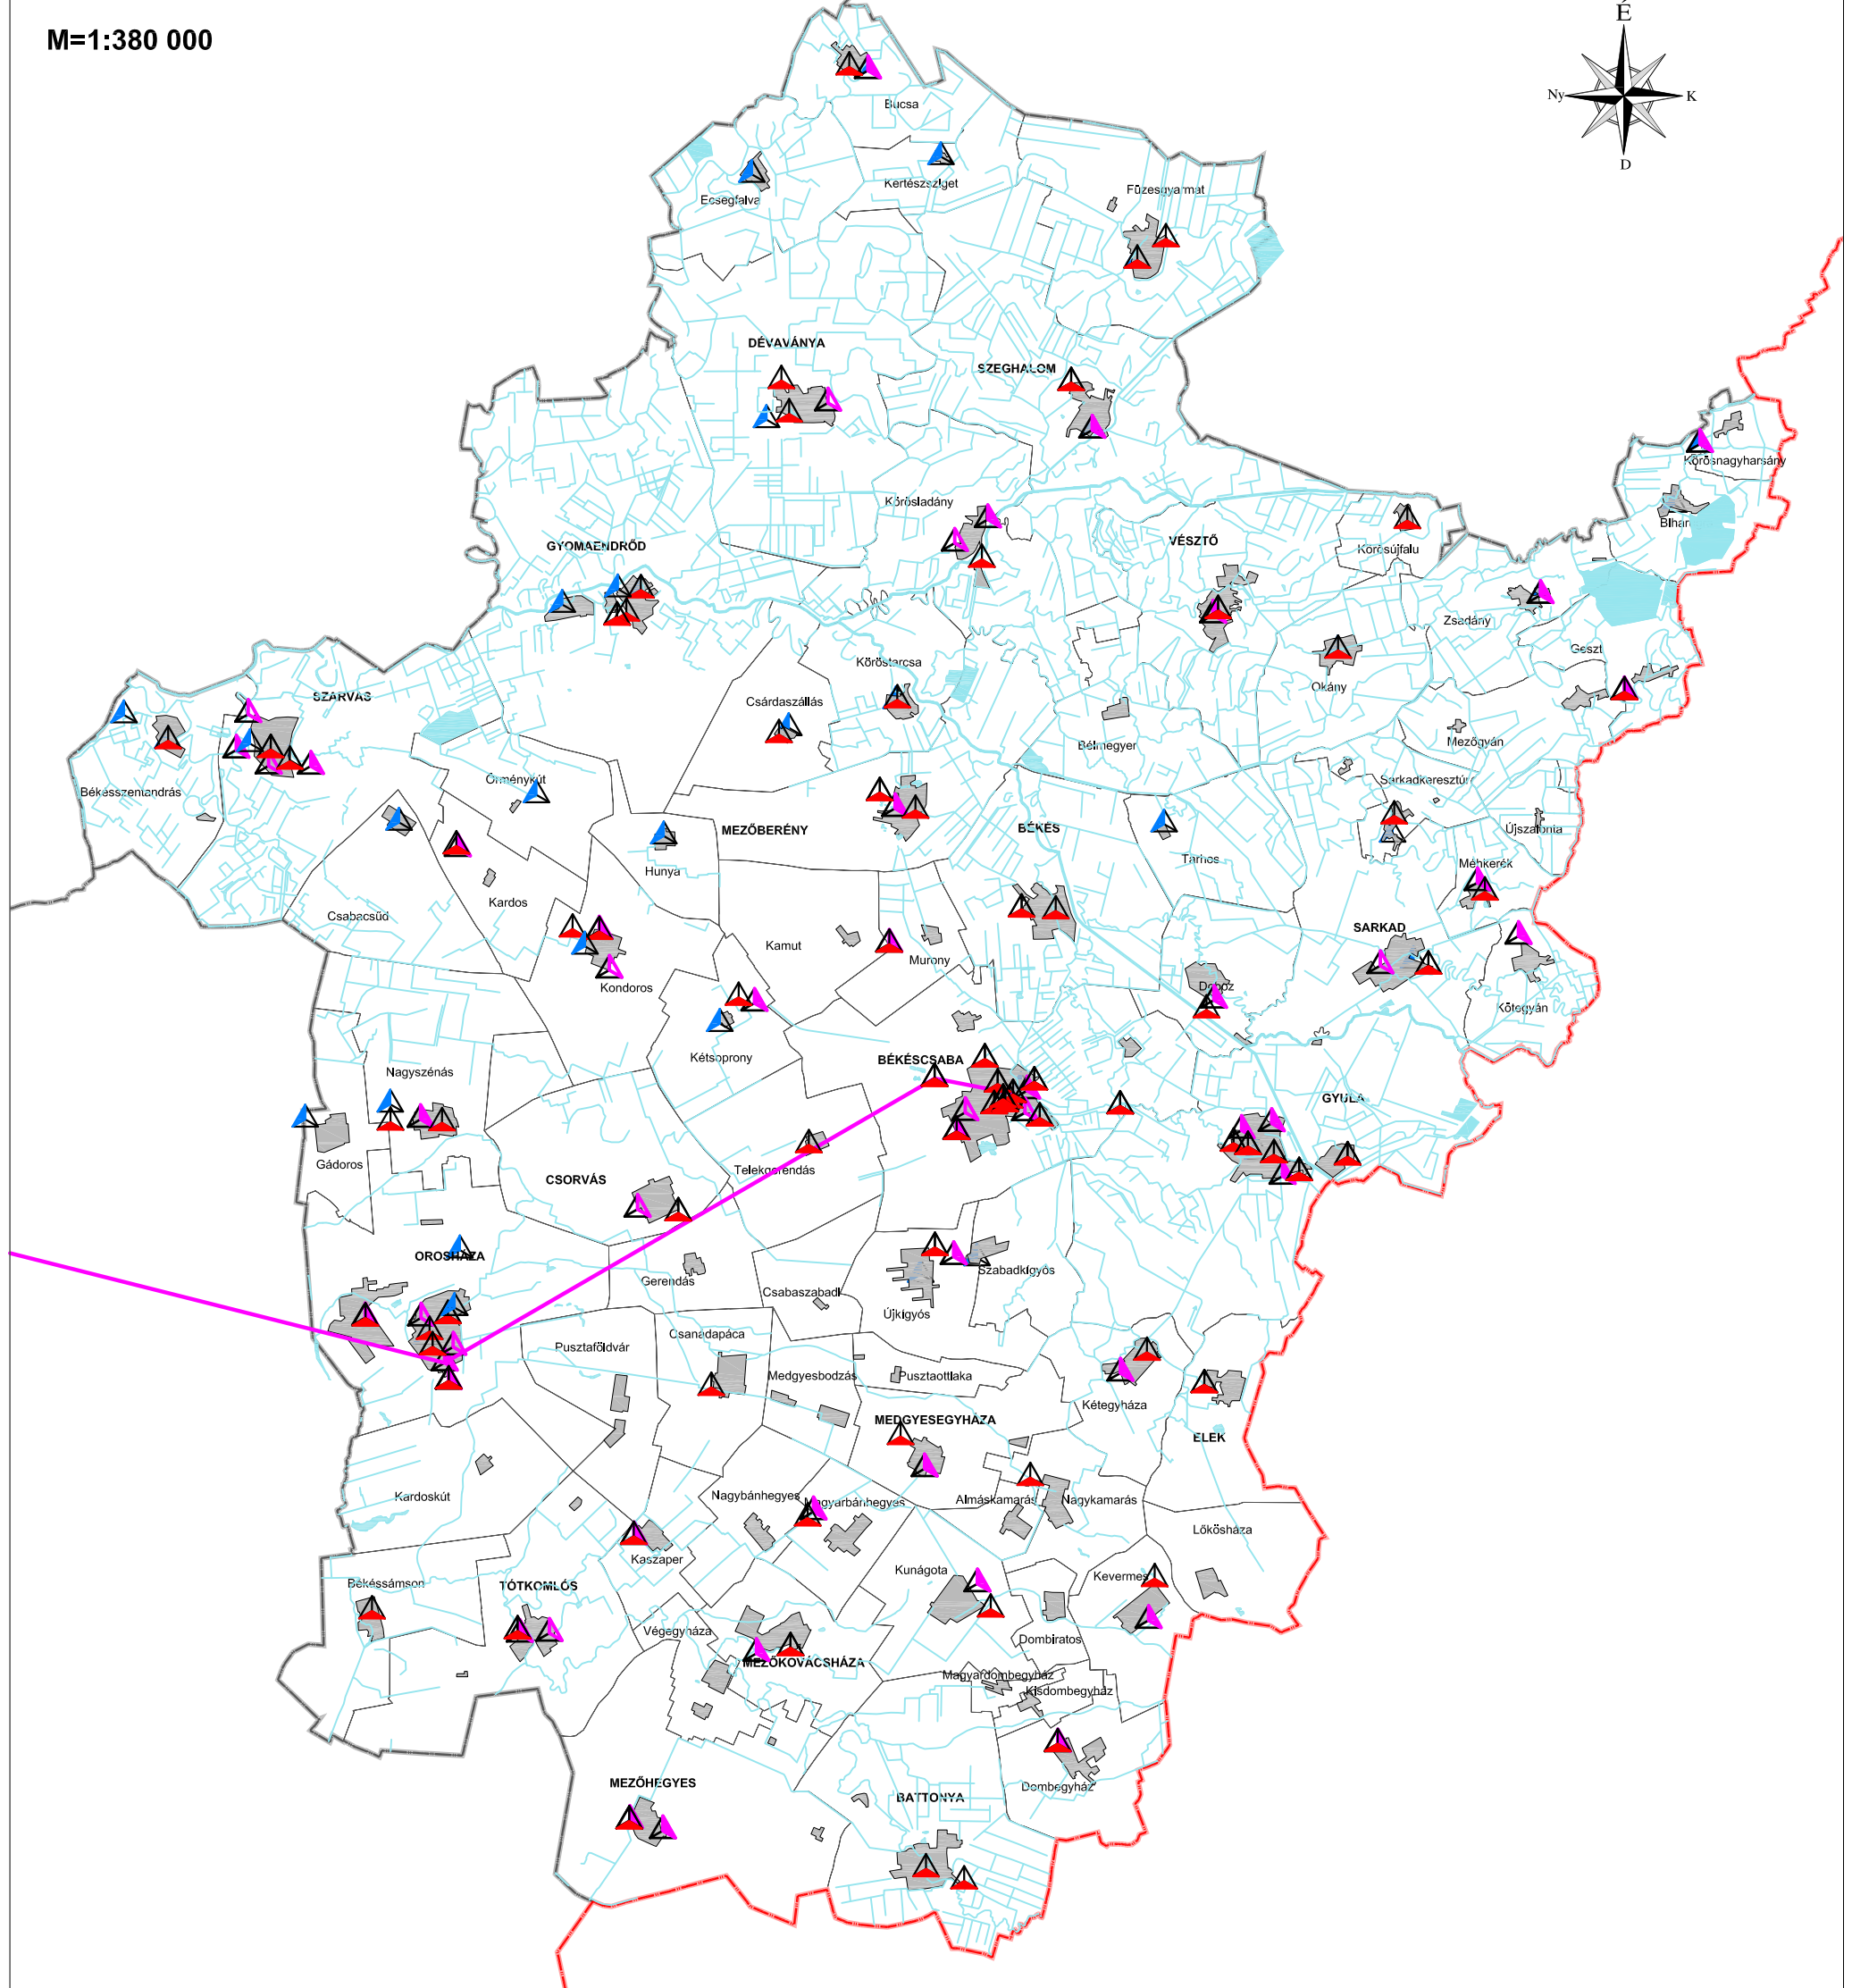


BÉKÉS MEGYE TERÜLETRENDEZÉSI TERV MÓDOSÍTÁSA

Vezeték nélküli elektronikus hírközlési létesítmények I.

M=1:380 000

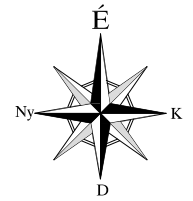

ALAPTÉRKÉPI ELEMEK

- Országhatár
- Megyehatár
- Közigazgatási határ
- Települési terület
- Vízgazdálkodási terület

JELMAGYARÁZAT

- Gerinchálózati összeköttetés (Magyar Telekom)
- T-mobile antenna
- Tervezett T-mobile antenna
- Telenor antenna
- Vodafone antenna

forrás: DTA-50 v.2.0
Közigazgatási határok:FÖMI,
Telenor Magyarország Zrt.,Magyar Telekom Távközlési NYrt, Vodafone Magyarország Zrt.
Tervezői lehatárolás (PESTTERV, SZIE KTI)

MEGBÍZÓ	TERVEZŐ
 Békés Megyei Önkormányzat	 KÉSZ Tervező KFT. KÉSZ Közmű és Energetikai Tervező Kft.