
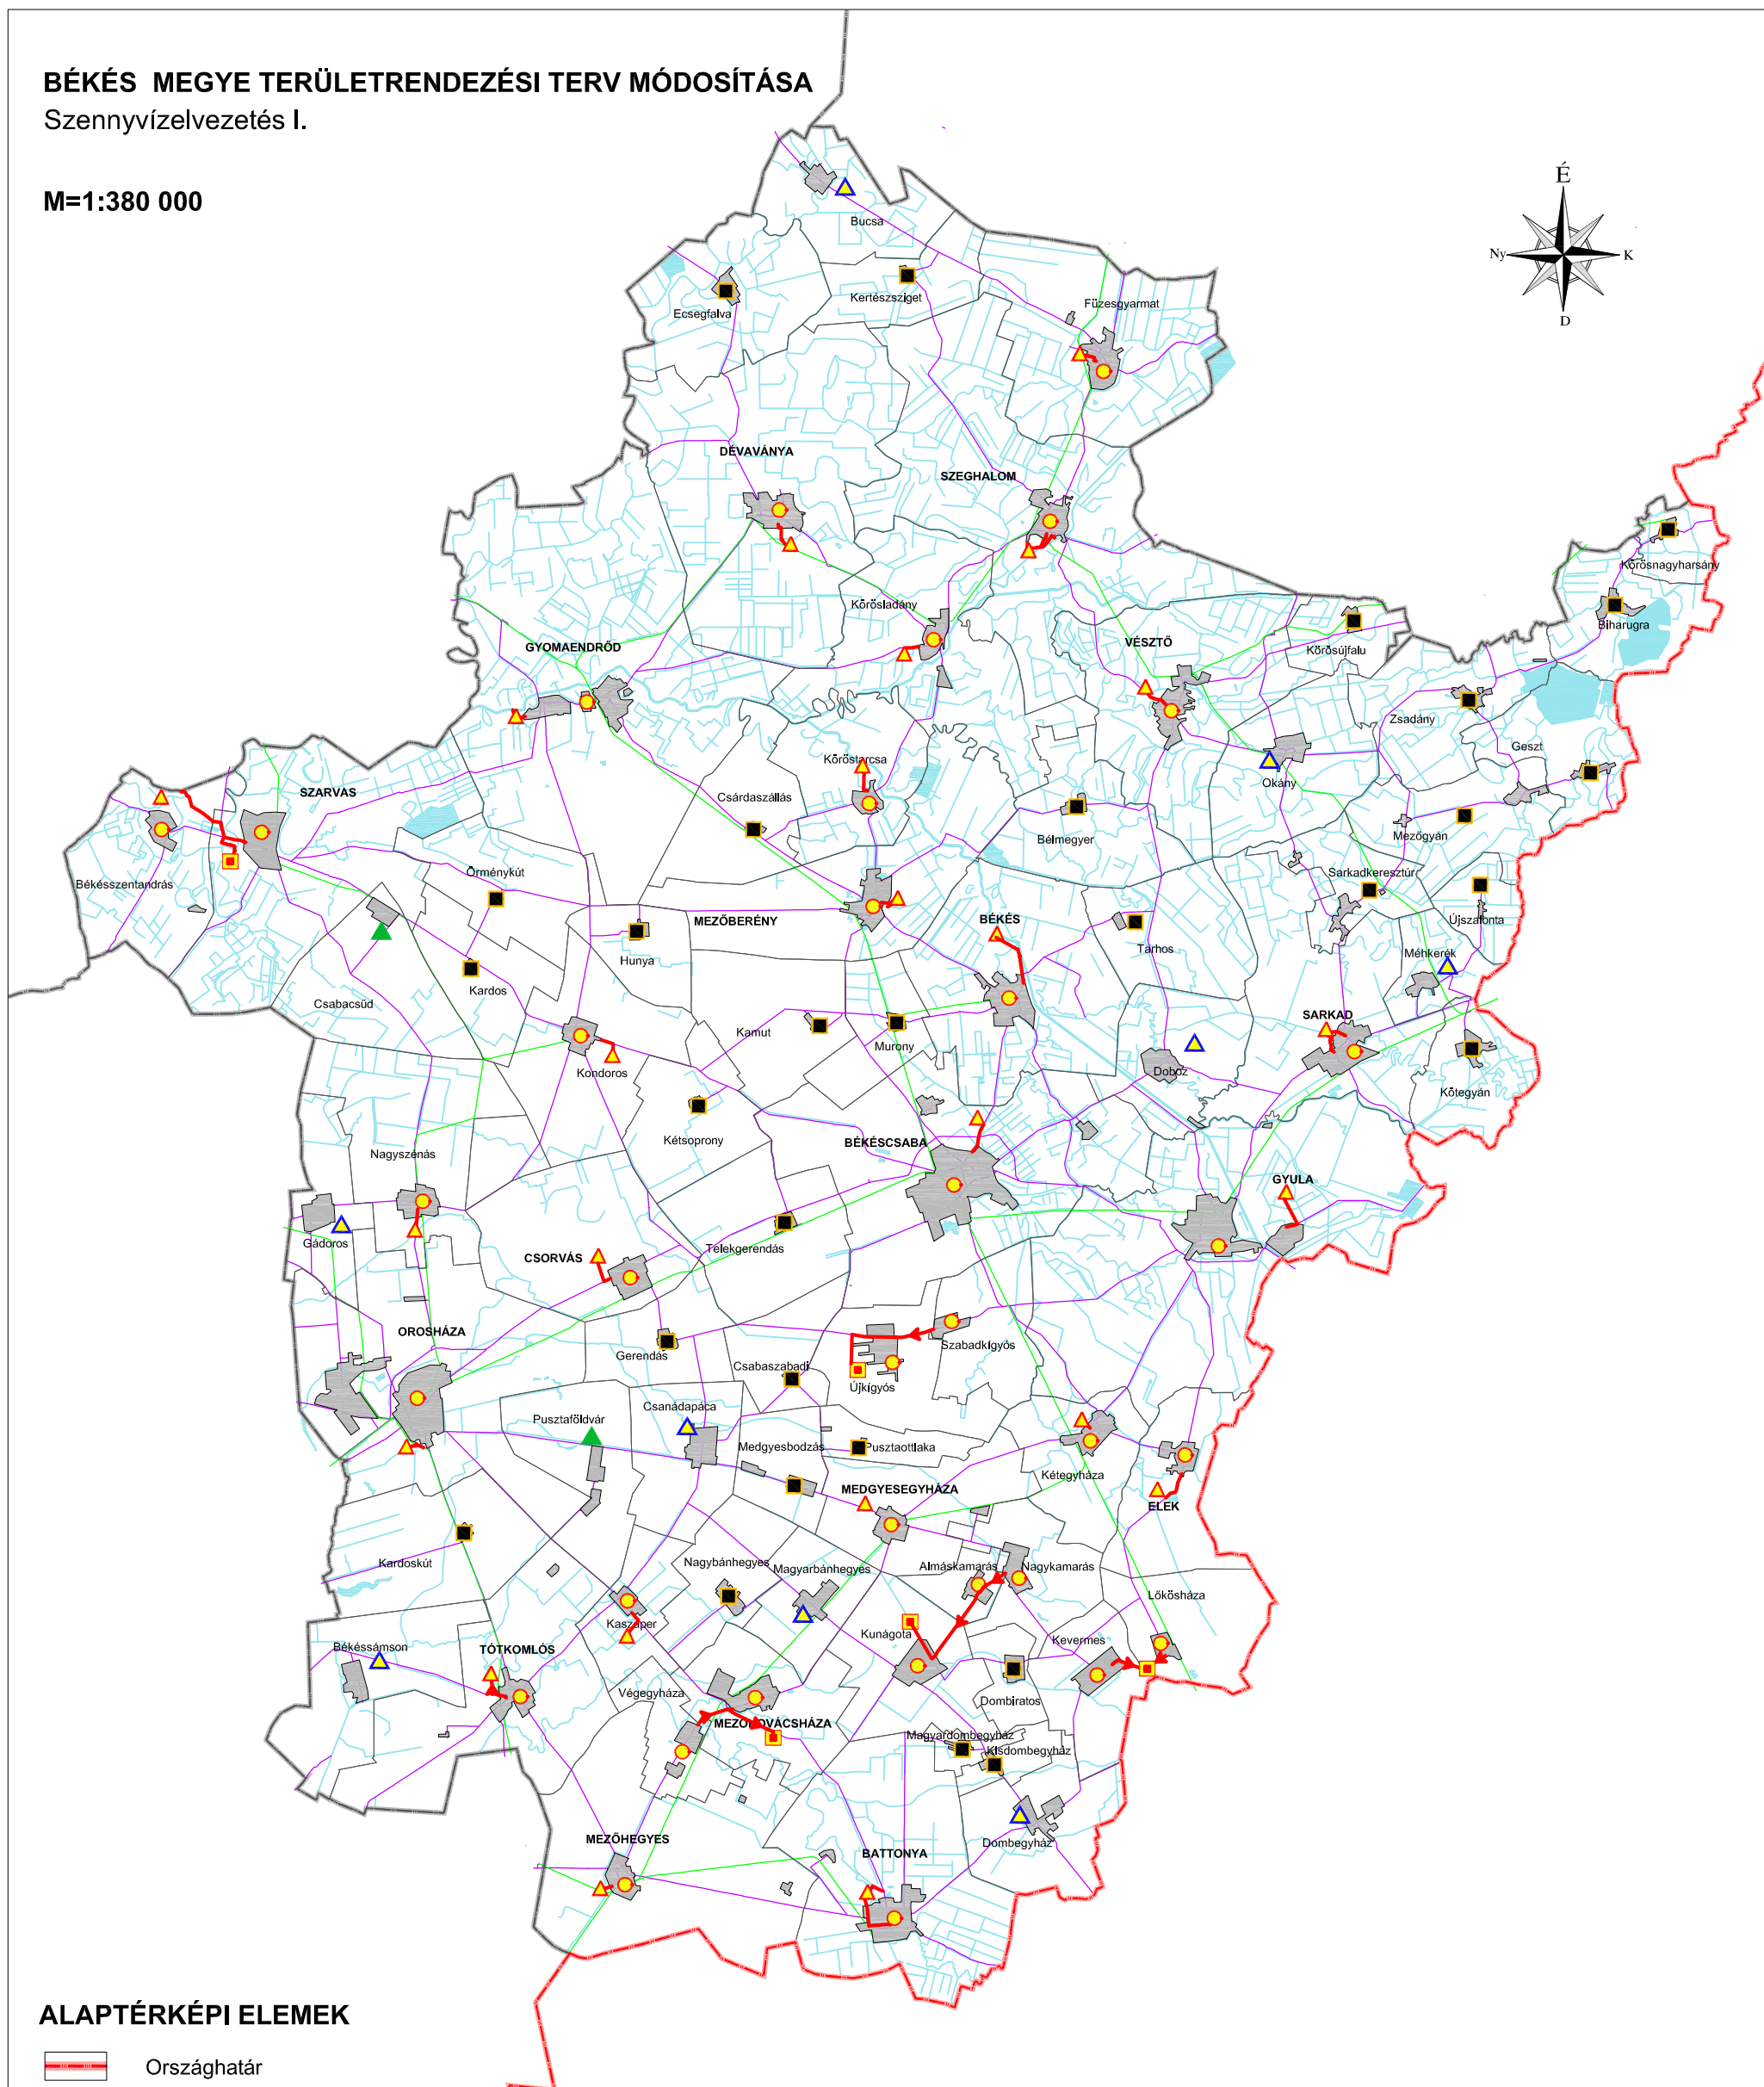


BÉKÉS MEGYE TERÜLETRENDEZÉSI TERV MÓDOSÍTÁSA

Szennyvízelvezetés I.

M=1:380 000

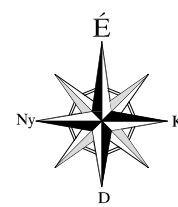

ALAPTÉRKÉPI ELEMEK

- Országhatár
- Megyehatár
- Közigazgatási határ
- Települési terület
- Vízgazdálkodási terület
- Közlekedési út
- Vasút

JELMAGYARÁZAT

- Csatornahálózattal rendelkező település (2009-es KSH)
- Regionális szennyvízcsatorna
- Térségi jelentőségű szennyvíztisztító telep
- Helyi jelentőségű szennyvíztisztító telep
- Korábban tervezett helyi jelentőségű szennyvíztisztító telep
- Tervezett helyi jelentőségű szennyvíztisztító telep
285/2010. (XII. 16.) Korm. Rendelet alapján
- Csatornázása távlatilag megoldandó

forrás: DTA-50 v.2.0
Közigazgatási határok:FÖMI,
Békés Megyei Vízművek Zrt.,
KSH 2009-es évi adatok alapján
Tervezői lehatárolás (PESTTERV, SZIE KTI)

MEGBÍZÓ	TERVEZŐ
 Békés Megyei Önkormányzat	 KÉSZ Tervező KFT. KÉSZ Közmű és Energetikai Tervező Kft.