
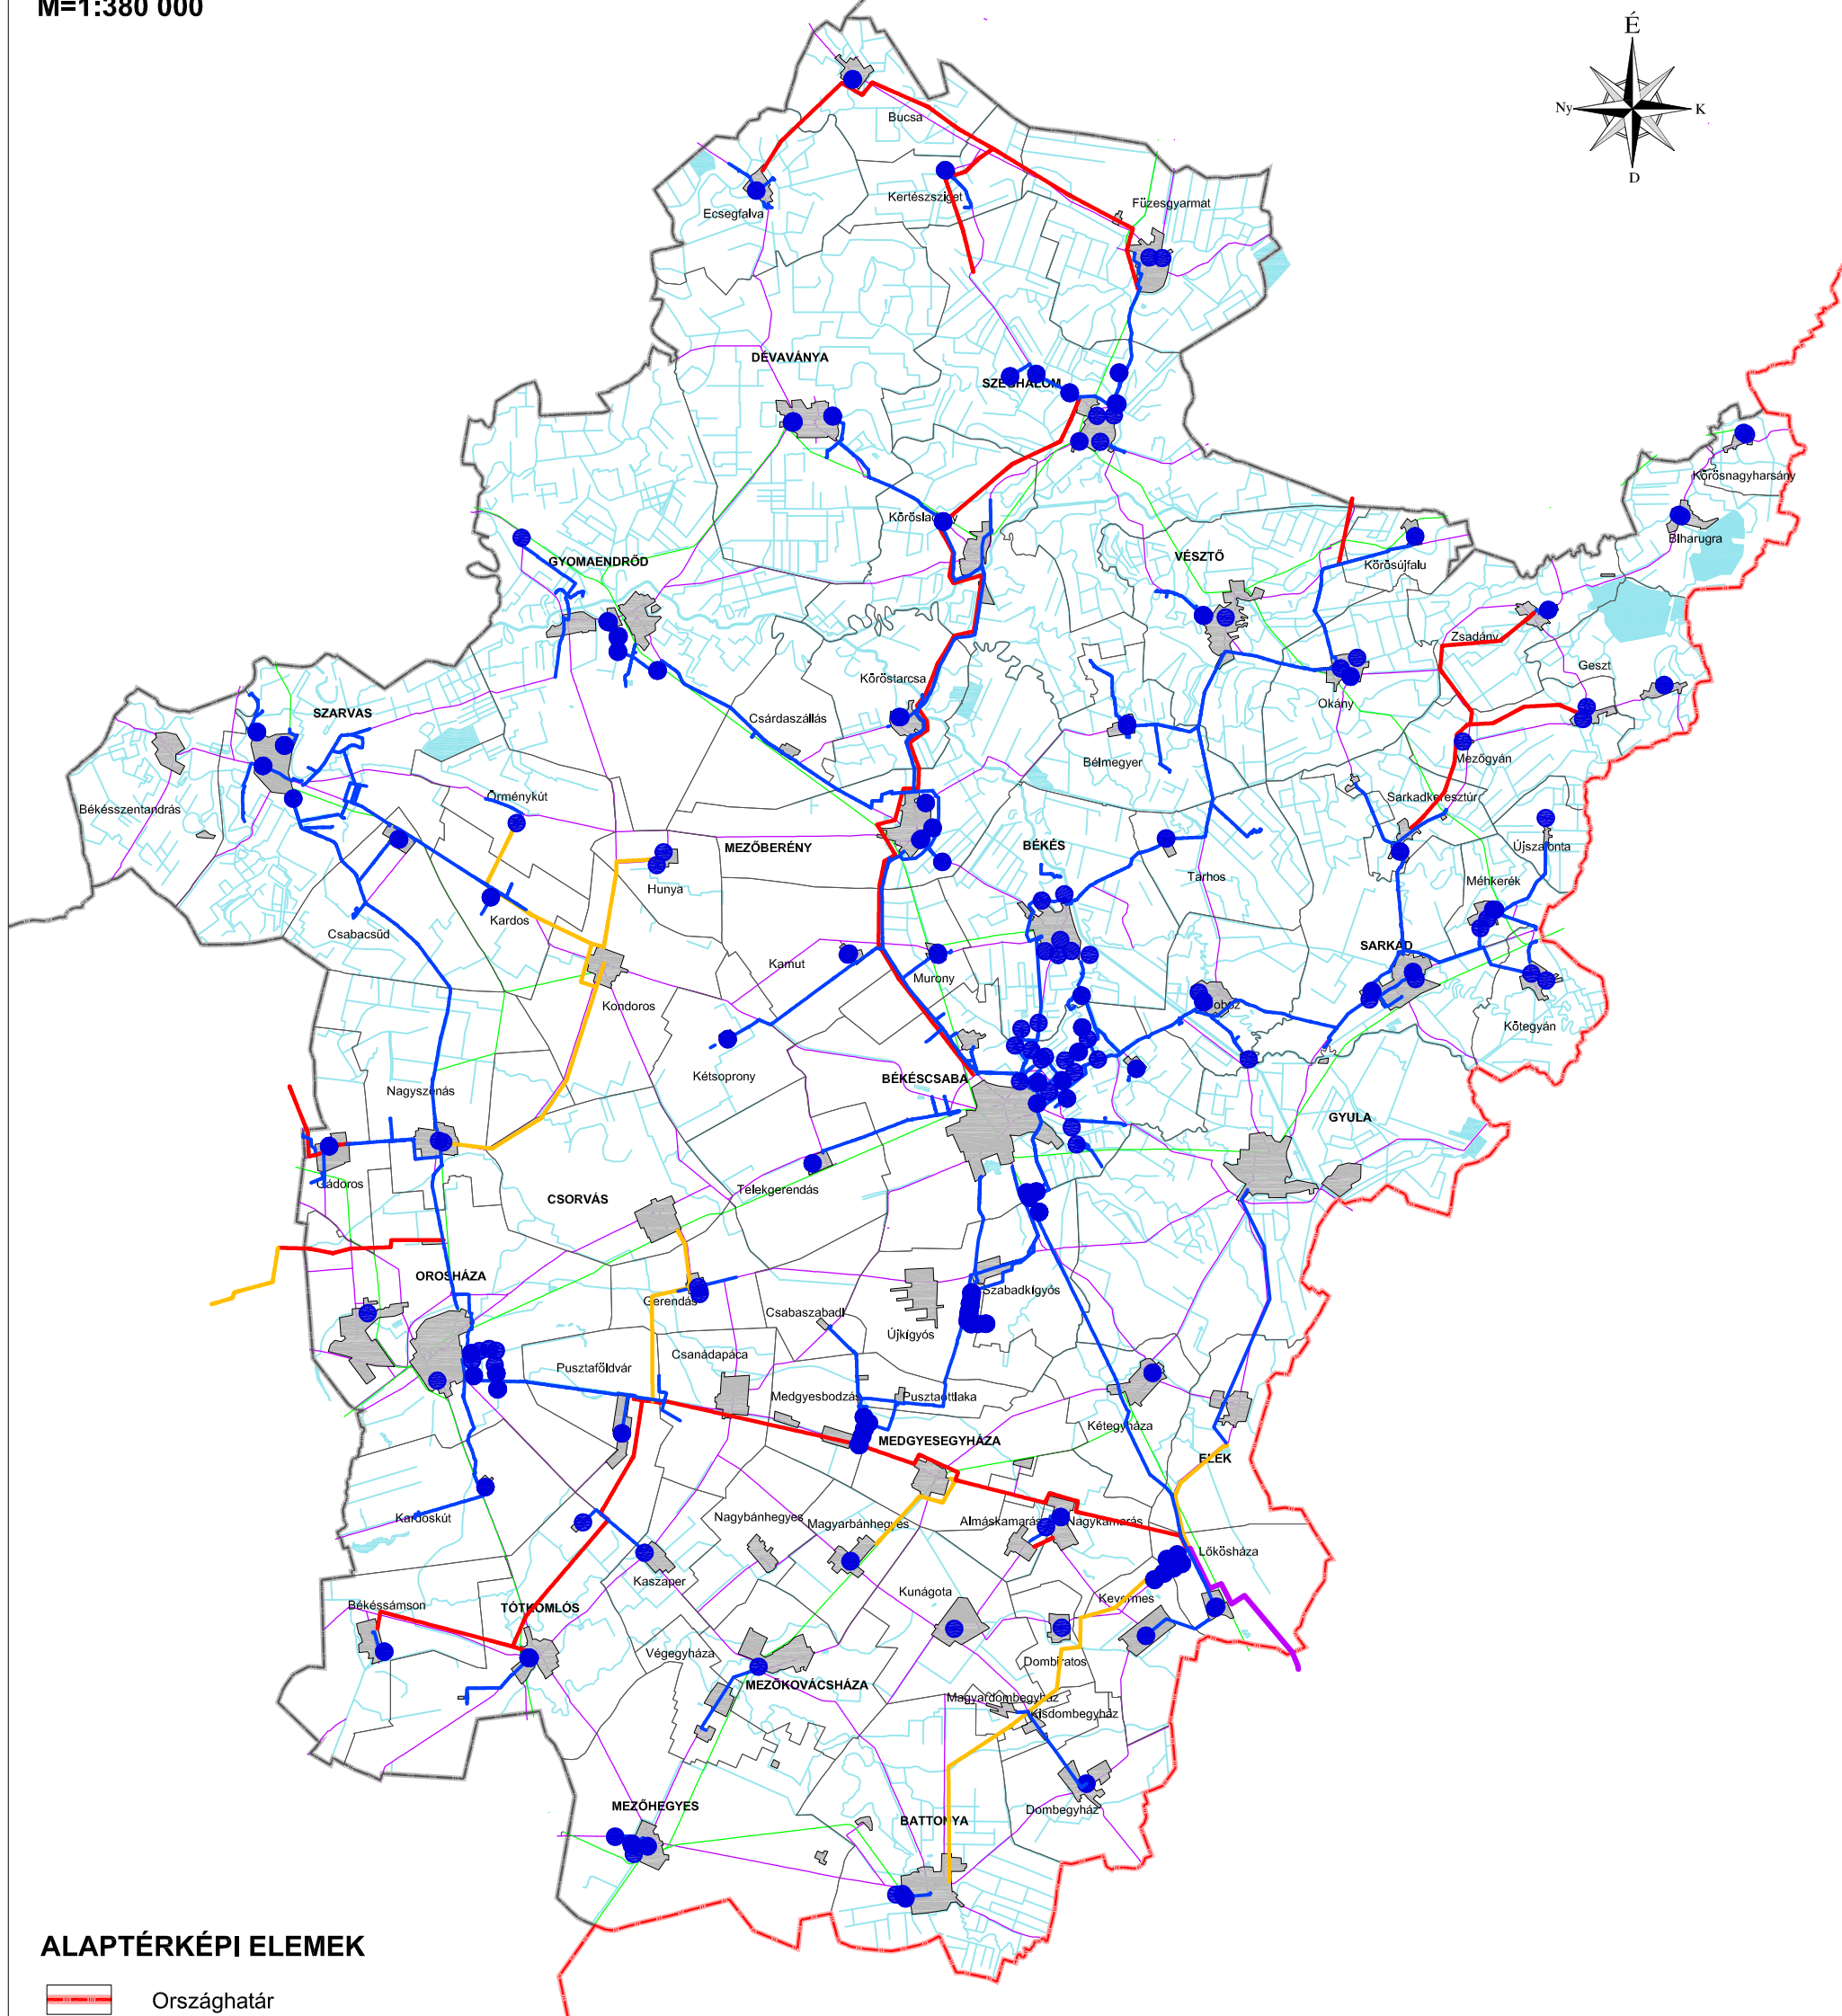


BÉKÉS MEGYE TERÜLTRENDEZÉSI TERV MÓDOSÍTÁSA

Regionális vízellátó hálózat

M=1:380 000

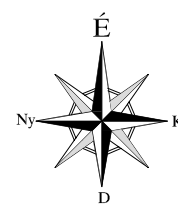

ALAPTÉRKÉPI ELEMEK

- Országhatár
- Megyehatár
- Közigazgatási határ
- Települési terület
- Vízgazdálkodási terület
- Közlekedési út
- Vasút

JELMAGYARÁZAT

- Regionális vízellátó hálózat
- Vízműkút
- Tervezett távvezeték (Az Aradi vízátvétel figyelembevételével)
- Tervezett távvezeték
- Aradi vízátvétel

forrás: DTA-50 v.2.0
 Közigazgatási határok: FÖMI,
 Békés Megyei Vízművek Zrt.,
 Tervezői lehatárolás (PESTTERV, SZIE KTI)

	MEGBÍZÓ Békés Megyei Önkormányzat	TERVEZŐ KÉSZ Tervező KFT. KÉSZ Közmű és Energetikai Tervező Kft.
--	--	--