
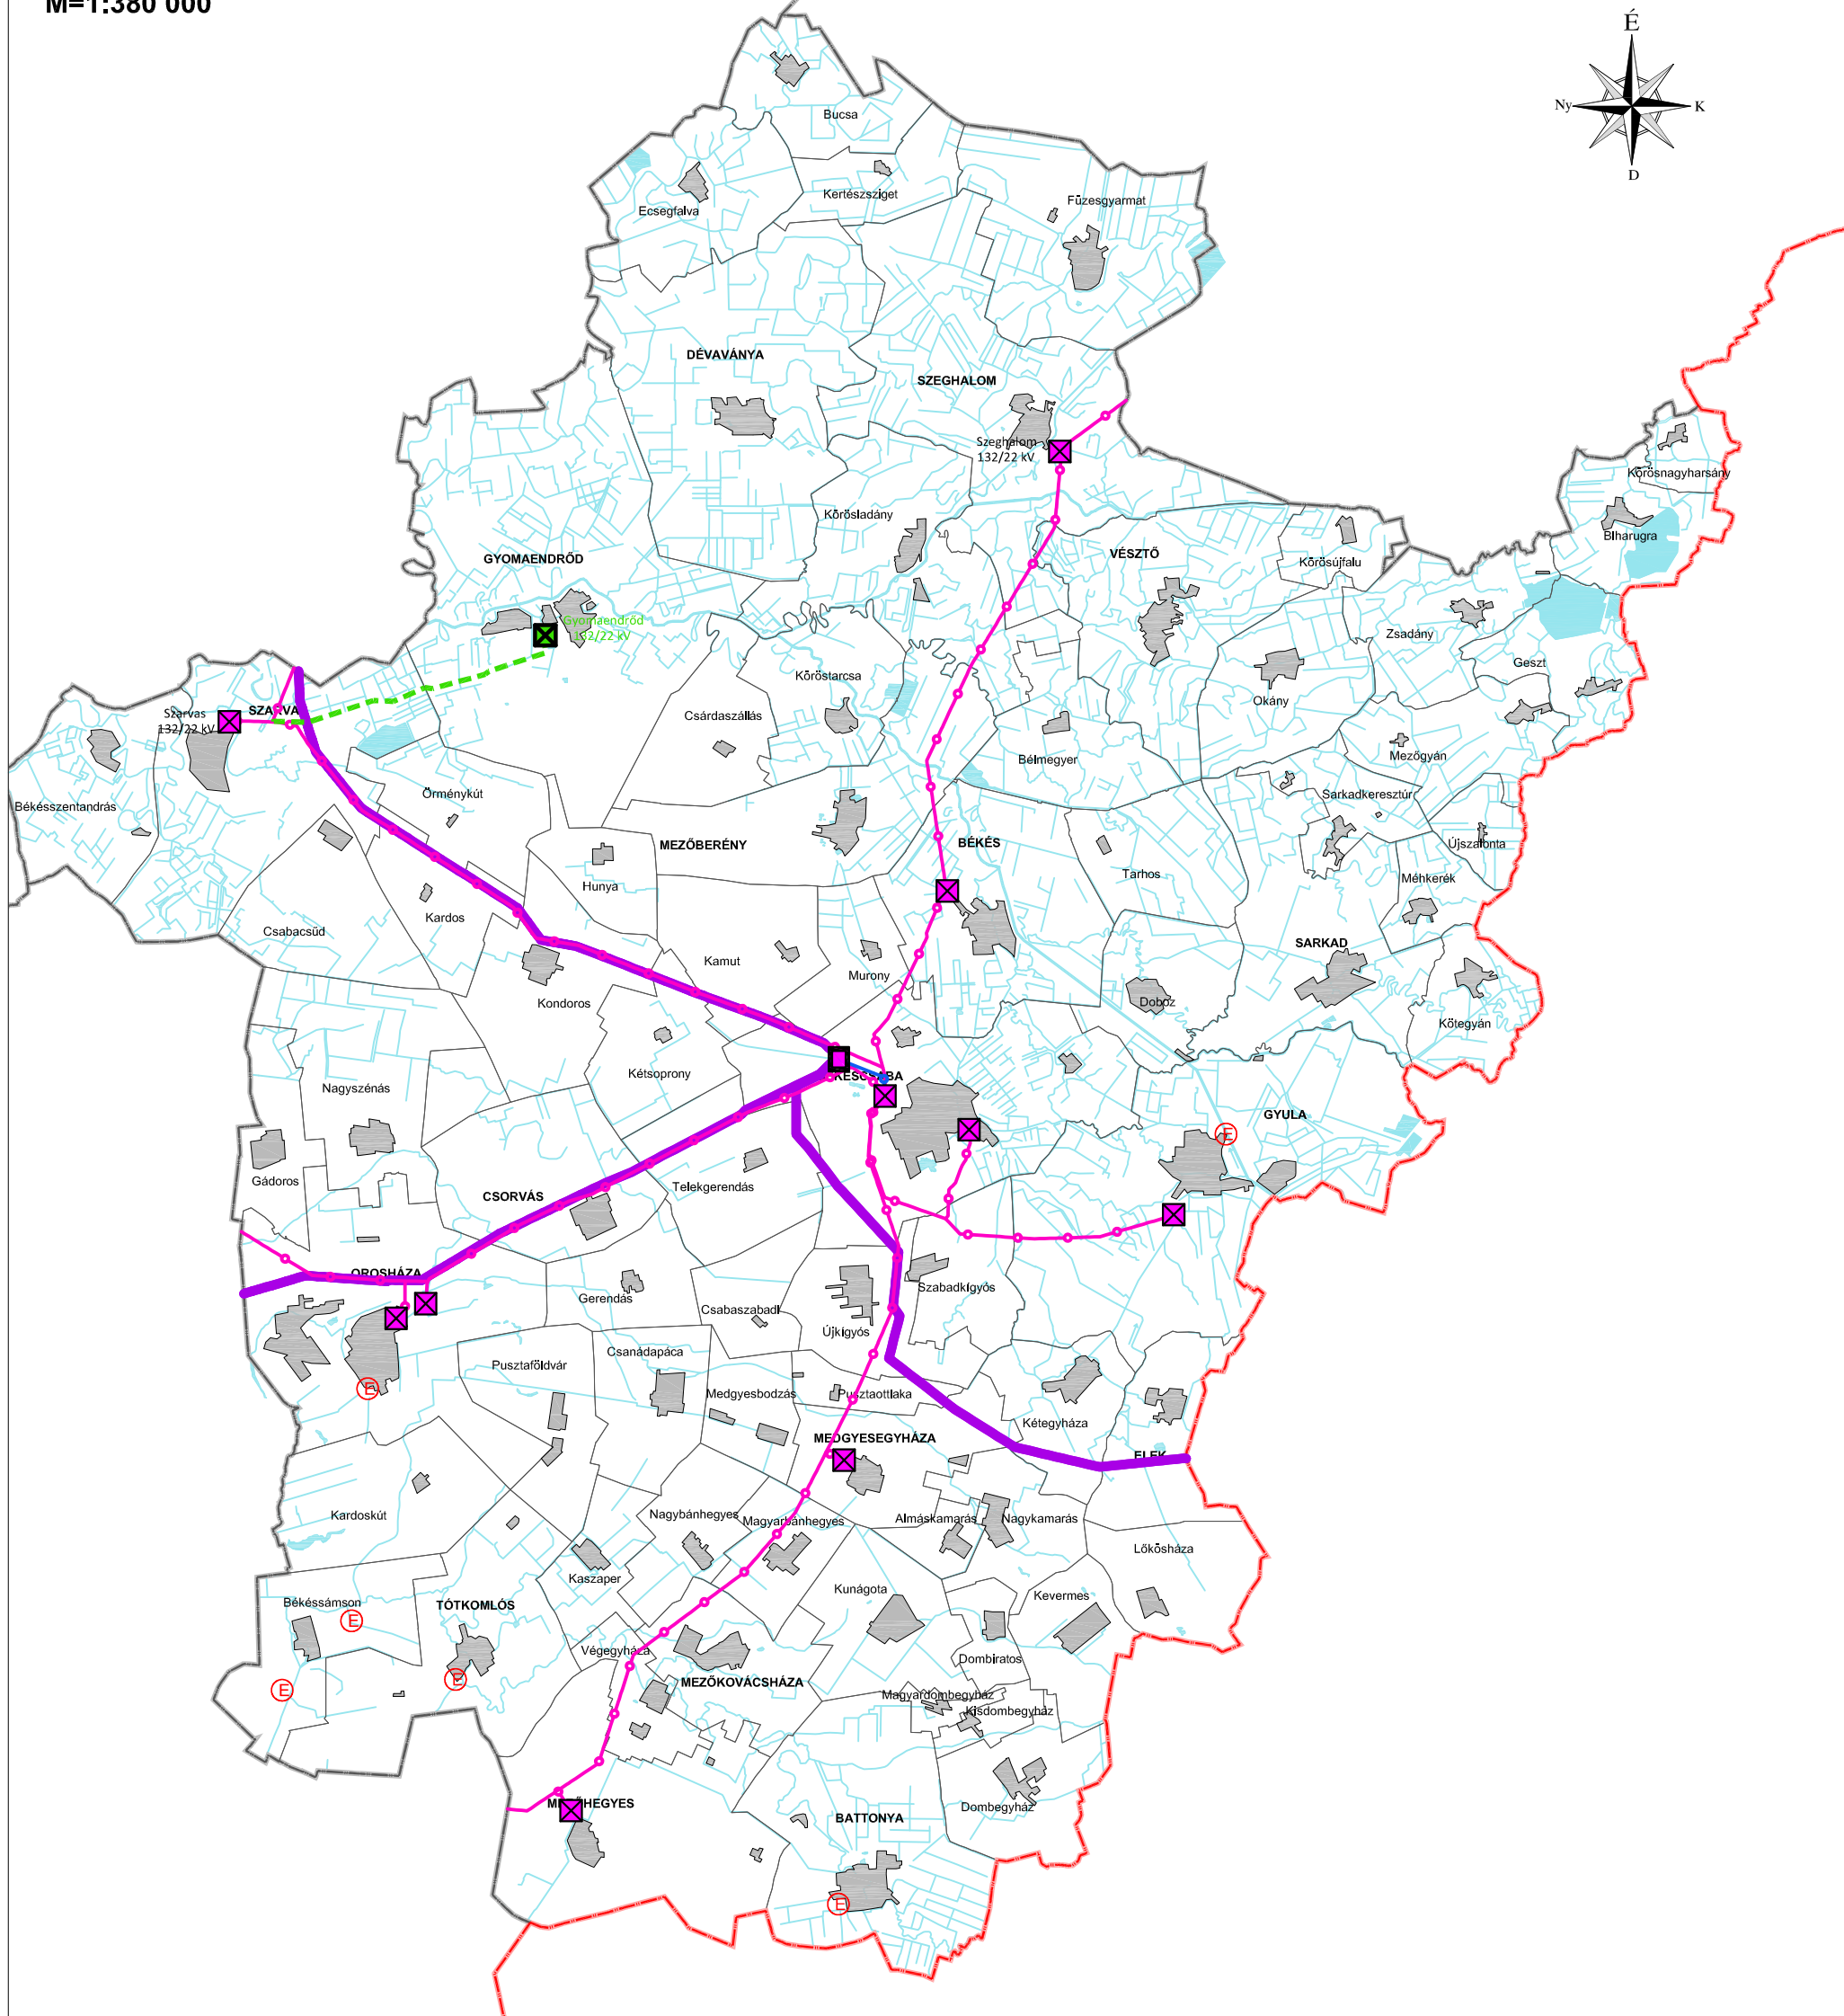


BÉKÉS MEGYE TERÜLETRENDEZÉSI TERV MÓDOSÍTÁSA

Villamosenergia-ellátás, energiahálózatok és alépítményeik

M=1:380 000

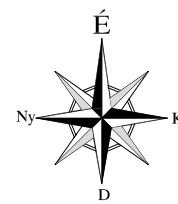

ALAPTÉRKÉPI ELEMEK

- Országhatár
- Megyehatár
- Közigazgatási határ
- Települési terület
- Vízgazdálkodási terület

JELMAGYARÁZAT

- | | | |
|--|--|---|
| | | Nagy/nagy feszültségű transzformátor állomás |
| | | Nagy/közép feszültségű transzformátor állomás |
| | | 400 kV-os átviteli vezeték (MAVIR Zrt.) |
| | | 120 kV-os átviteli hálózat (MAVIR Zrt.) |
| | | 120 kV-os térségi ellátást biztosító vezeték |
| | | Kiserőmű (5-50 MW teljesítmény közötti) |

forrás: DTA-50 v.2.0

Közigazgatási határok: FÖMI,
MAVIR ZRT., EDF DÉMÁSZ Hálózati Elosztó Kft., E.ON DÉL-DUNÁNTÚLI ÁRAMSZOLGÁLTATÓ ZRT., Magyar Energia Hivatal
Tervezői lehatárolás (PESTTERV, SZIE KTI)

MEGBÍZÓ	TERVEZŐ
 Békés Megyei Önkormányzat	 KÉSZ Tervező Kft. KÉSZ Közmű és Energetikai Tervező Kft.