


# MEZŐHEGYES

TELEPÜLÉSFEJLESZTÉSI KONCEPCIÓ

1: 5000

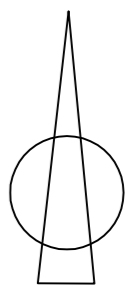

## Jelmagyarázat

Meglévő	Tervezett	
		igazgatási terület határa
		belterület határa
		megszüntető jel

## Természeti értékek jelölései


		közkert, közpark
		erdő - védelmi (védett)
		különleges terület - sportpálya, lovaspálya
		különleges terület - strand
		helyi jelentőségű védett fásor
		helyi jelentőségű védett természeti emlék
		helyi jelentőségű védett természeti terület

## Épített értékek jelölései

		Helyi védettségű épületek
		Műemlékek

## Egyéb jelölések

		Vasúti pálya
--	--	--------------

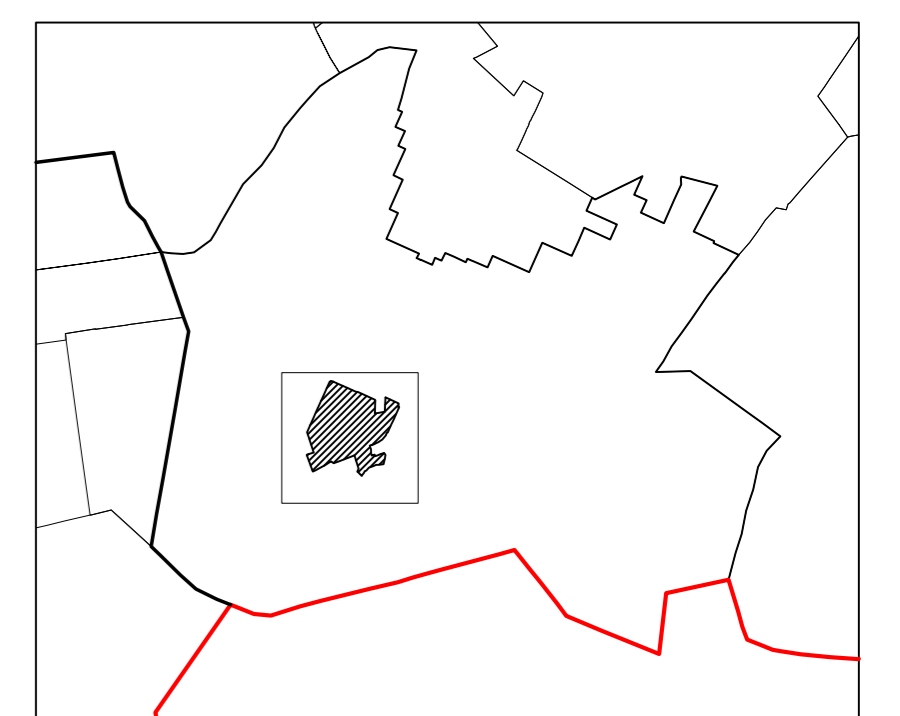

A belterület elhelyezkedése az igazgatási területen belül.

## MEZŐHEGYES TELEPÜLÉSFEJLESZTÉSI KONCEPCIÓ

Rajz megnevezése:  
**BELTERÜLET  
ÖRÖKSÉGVÉDELMI HATÁSTANULMÁNY**

Tervezők:  
Szászné Várkonyi Adrienn  
K-1/04-02/2011  
táj- és kertépítész mérnök  
Dr. Szatmári Imre  
NKÖM 2.2.2/83/2003  
nyilv. szám: NKÖM Sz-78/2003  
örökségvédelmi szakértő

Vezető tervező:  
Torma Gyöngyi  
TT-1/04-0135/2006  
vezető tervező

CIOP Fejlesztés:  
Bétkő Lejos  
településmérnök

Rajz méretarány:  
1: 5000

Dátum:  
2009. 05.

Rajzszám:  
F-2