


MEZŐHEGYES

TELEPÜLÉSFEJLESZTÉSI KONCEPCIÓ

1 : 5 000

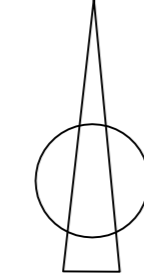

Átnézeti helyszínrajz a majorok elhelyezkedéséről



21. major
Kamaráspuszta



22. major
Kamaráspuszta



23. major
Fűperregpuszta



Jelmagyarázat

Meglévő Tervezett

- igazgatási terület határa
- belterület határa

Természeti értékek jelölései

- erdő - védelmi (védett)
- helyi jelentőségű védett fasor
- helyi jelentőségű védett természeti emlék
- helyi jelentőségű védett természeti terület


Épített értékek jelölései

- Helyi védeltségű épületek
- Műemlékek

Egyéb jelölések

- Vasúti pálya


81. major
Külsőfecskepuszta

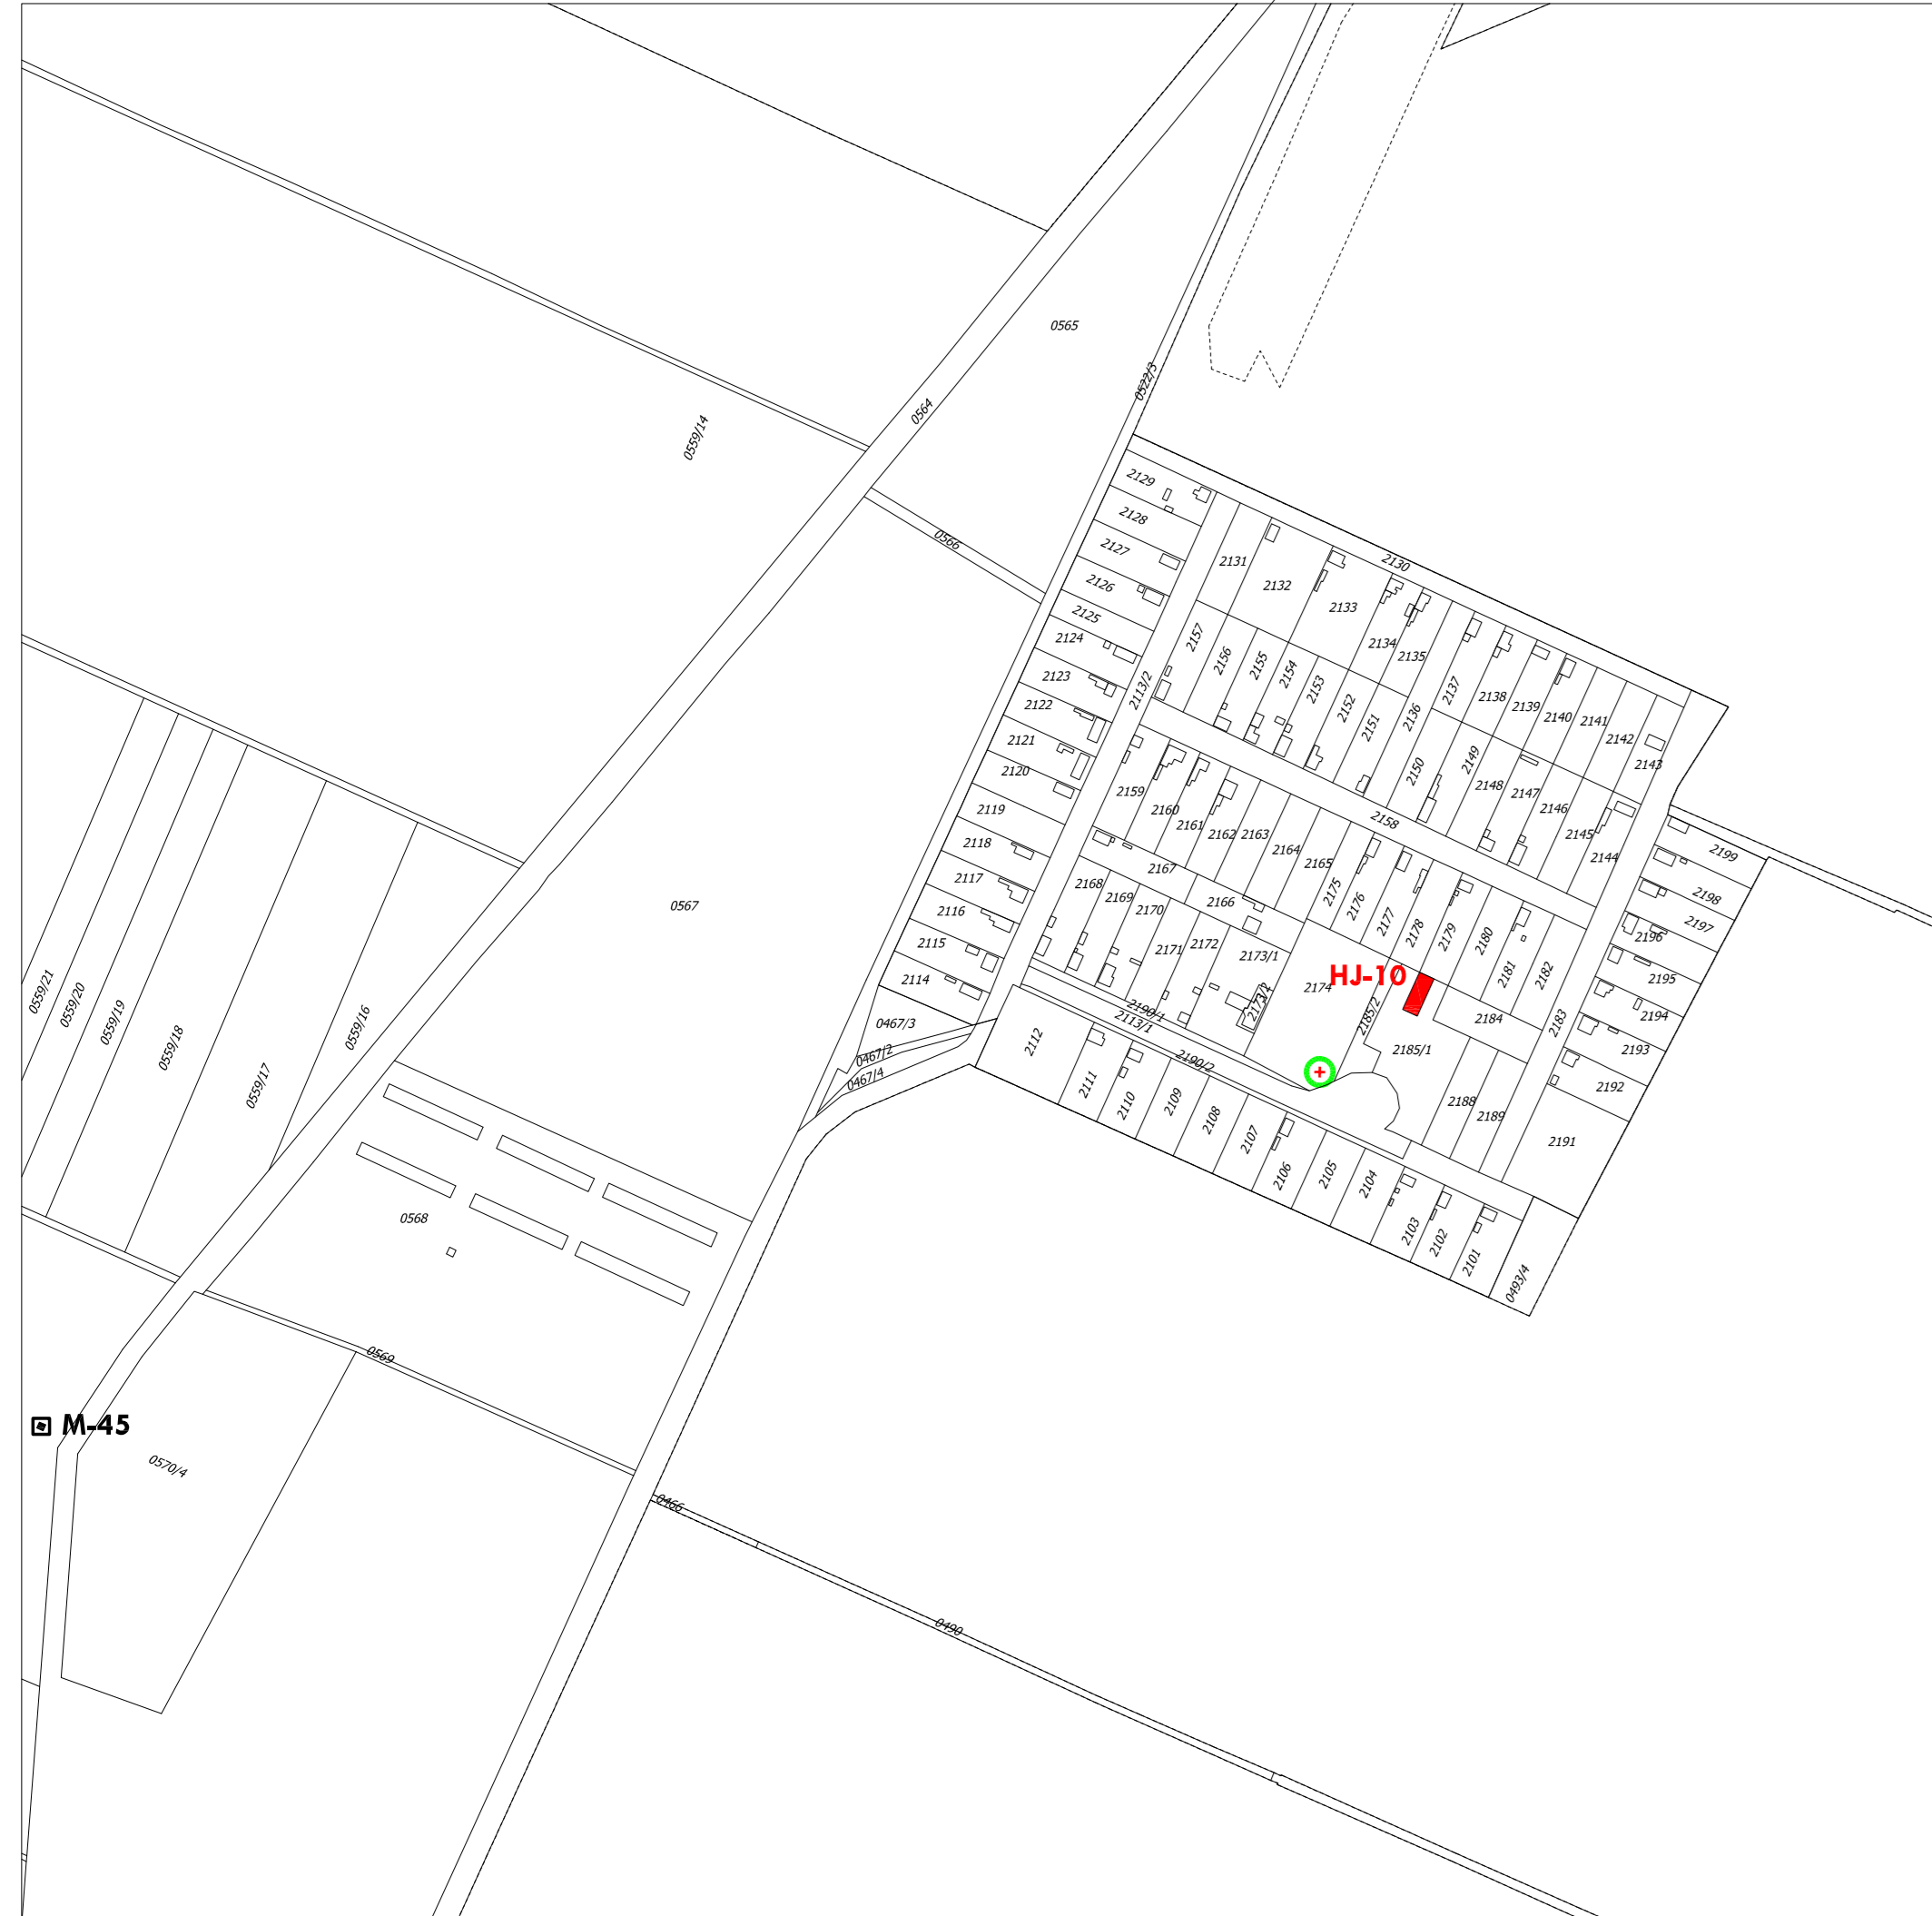

73. major
Csatókamarás



6. major
Komlósfecskepuszta

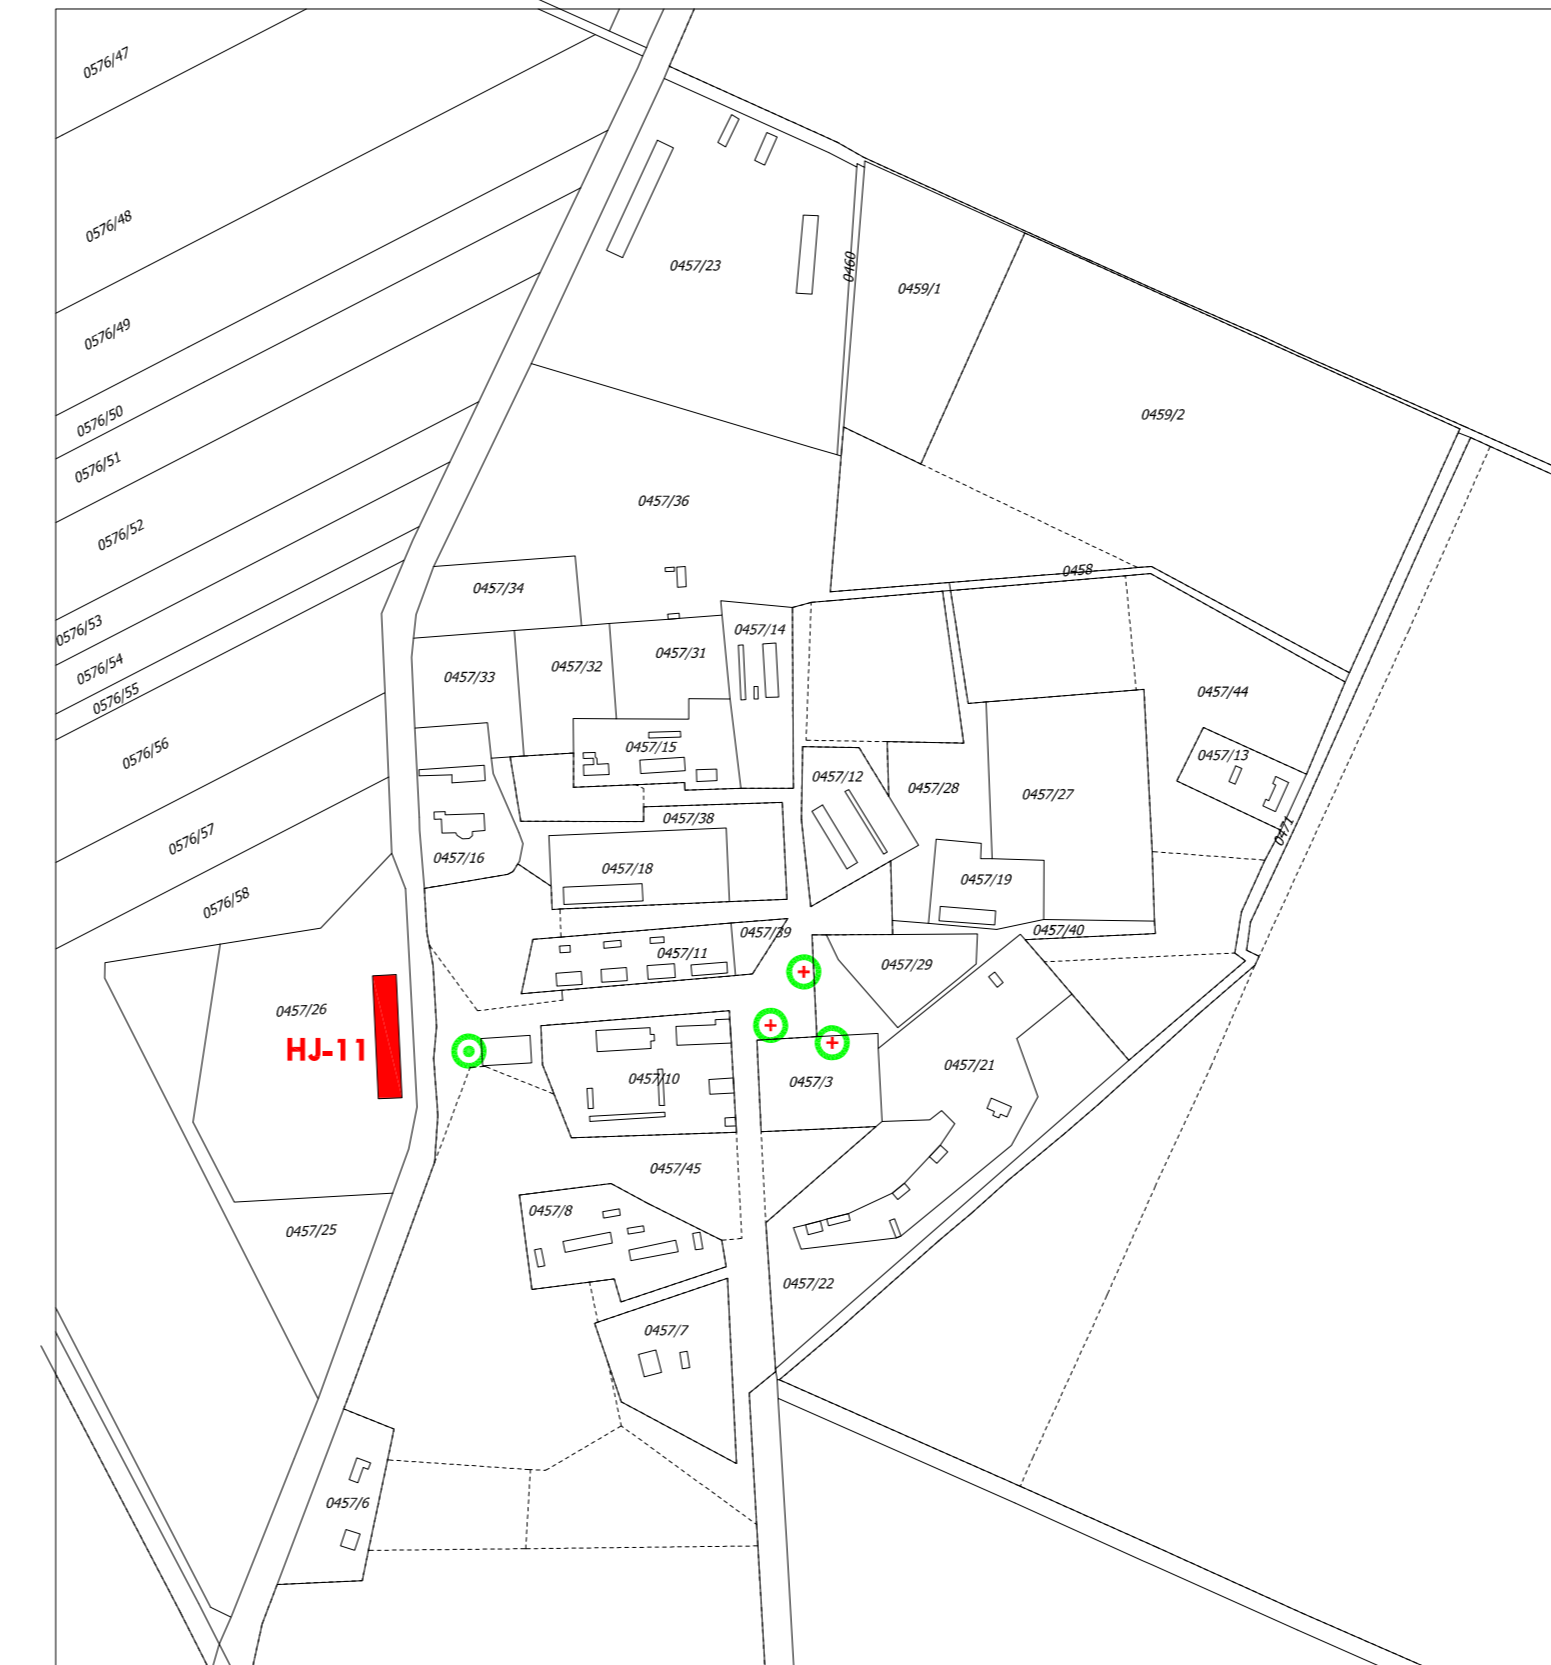

20. major
Kamaráspuszta

