




Dátum:	2013.09.11 15:52
Készítette:	ALFÖLDVÍZ Zrt. Rekonstrukciós Osztály
Méretarány:	1:500
Koordináta:	785864.72, 109099.17 - 786003.19, 109284.12
Megjegyzés:	Új gerinc és bekötő vezetékek kiépítése időálló műanyag KPE csőből és a mechanikus moshatósága a rendszernek megfelelően.

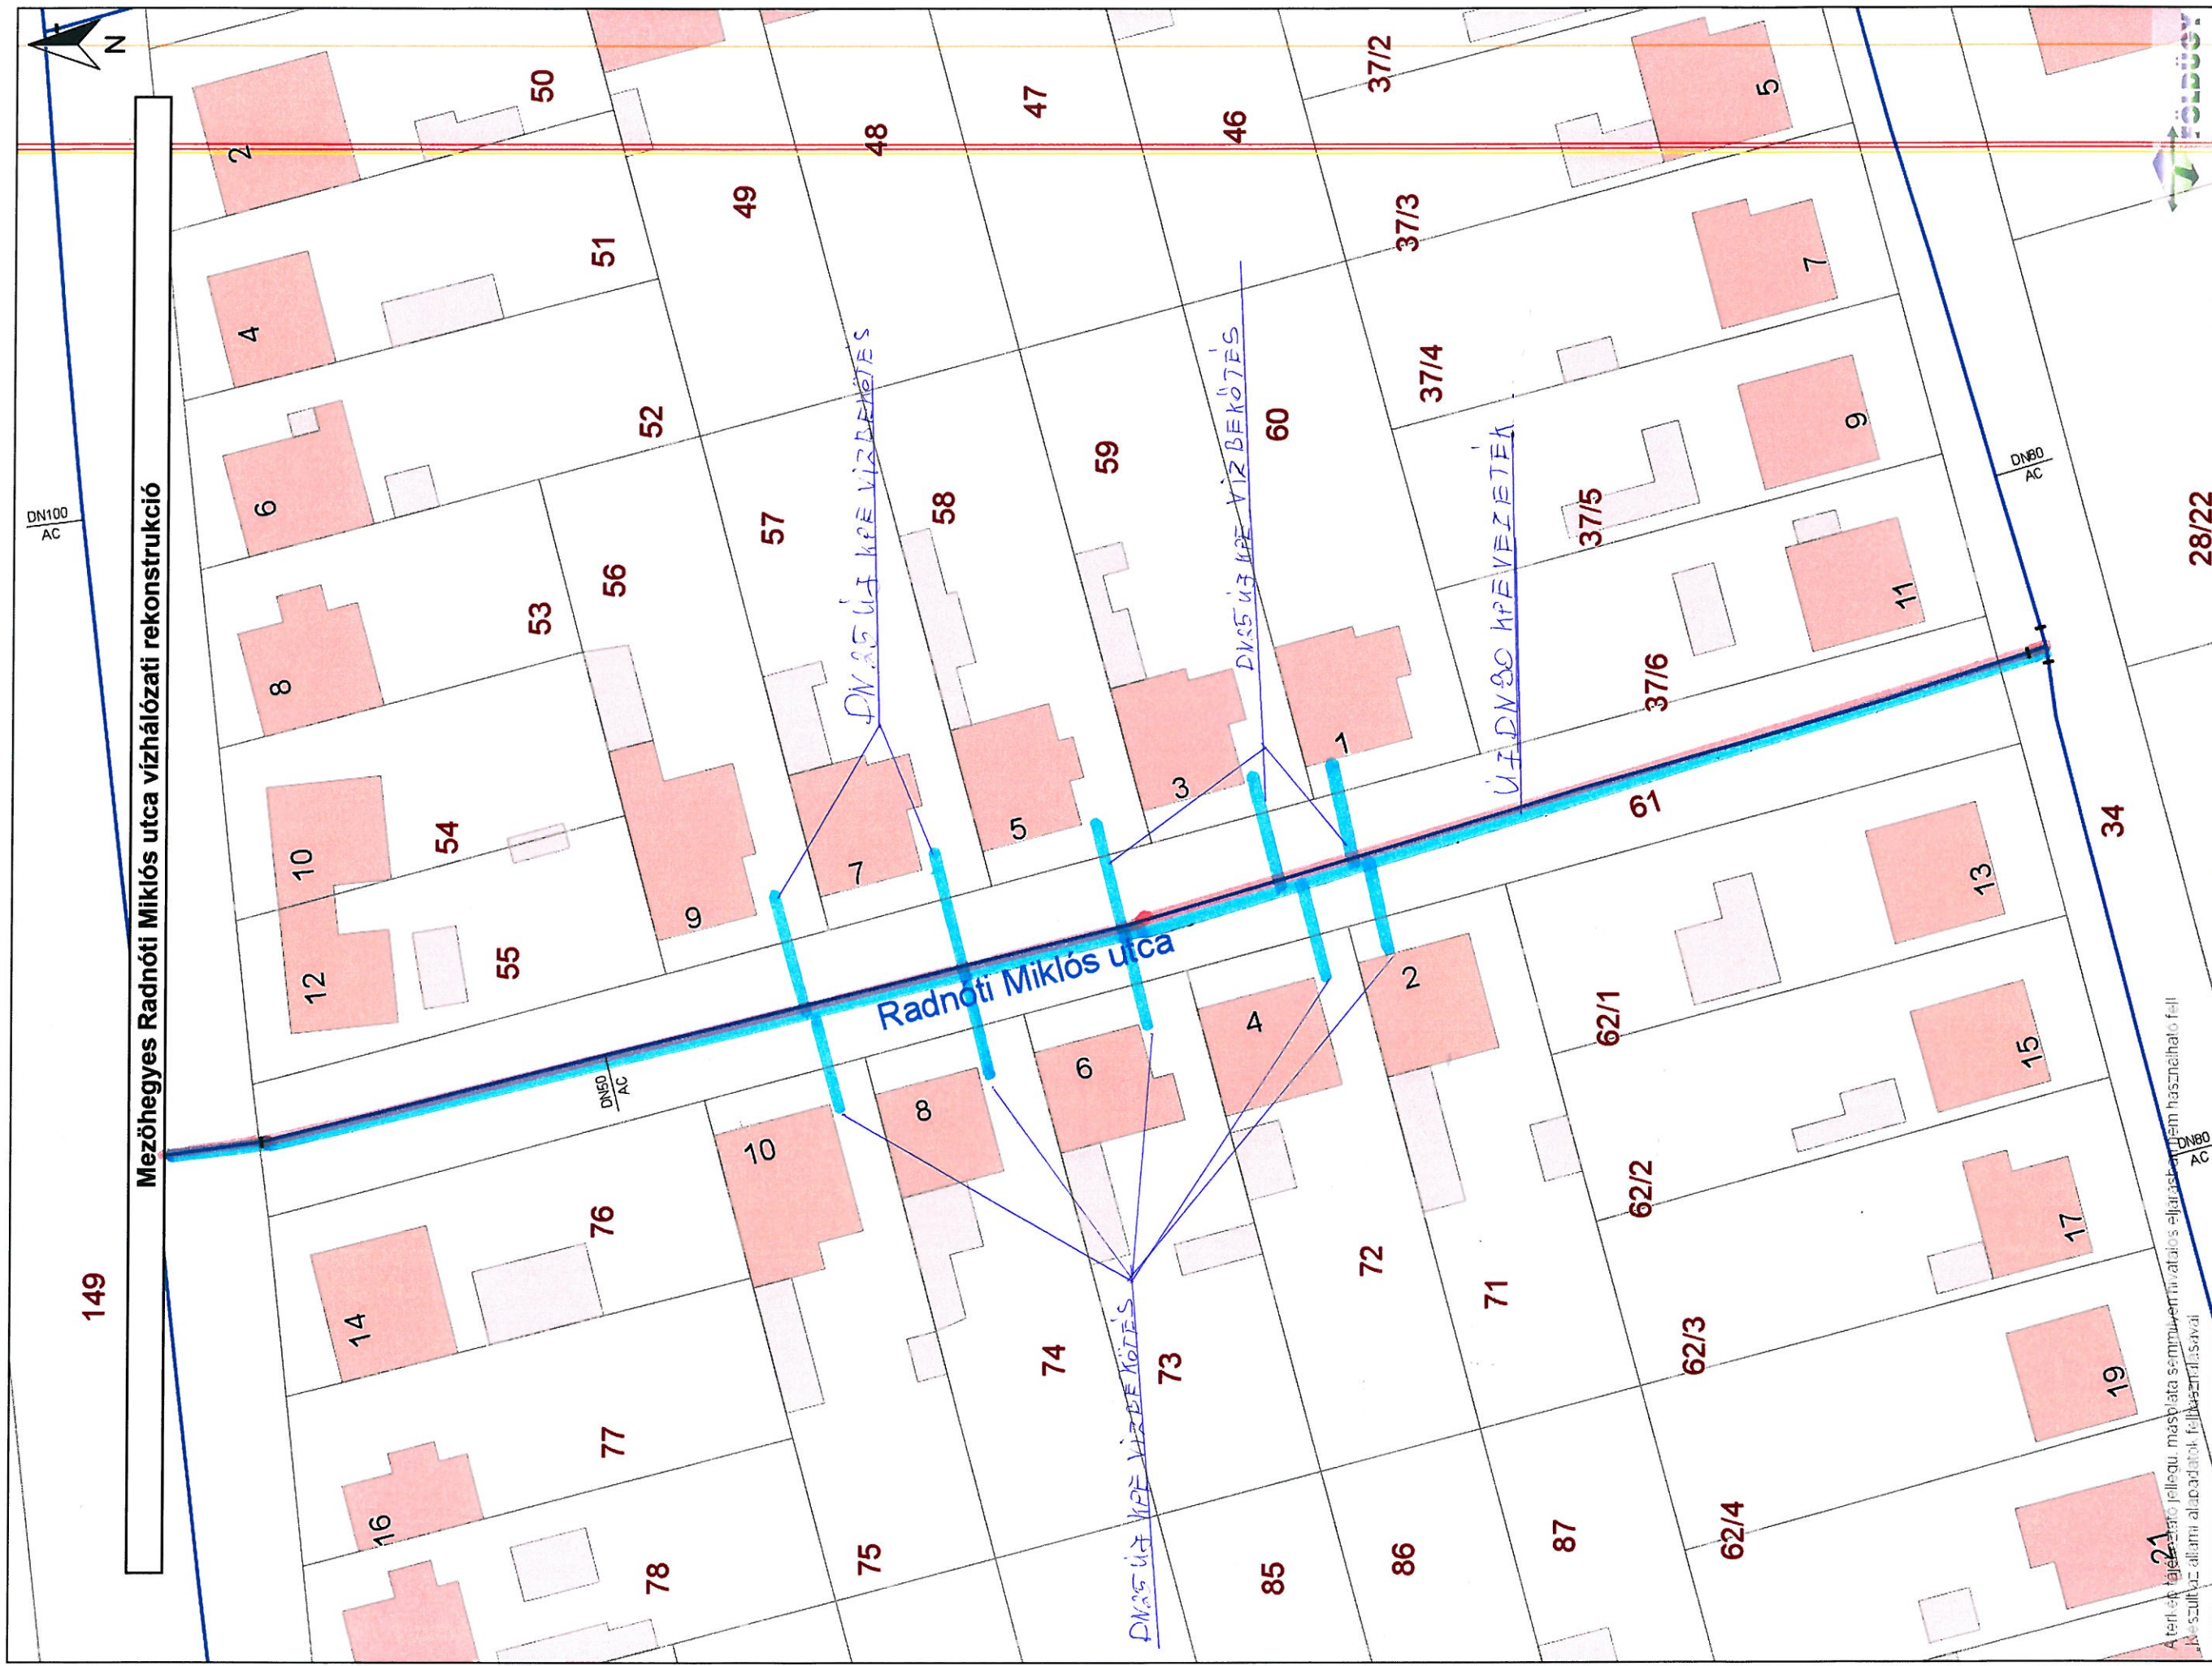