


# Al maestro



# Fa'ncos mezo'

# Foszlop betét

Építész:	Mészáros Vilmos (Újtelepi lakószövetkezet) Főigazgató Hivatala	Dátum:	2014.04. hó
Régió megnevezése:	3820 Mészároshegyi Községi Forrás utca 22.		
Régió megnevezése:	Mészároshegyi Lakószövetkezet	Minőség:	I.
Y-tervező:	ANKK tervezett új homlokzat	Működési idő:	03-04/2014
Készítő:	Tóth Gábor KÉ-71-0-0265	Beküldés:	H. 03