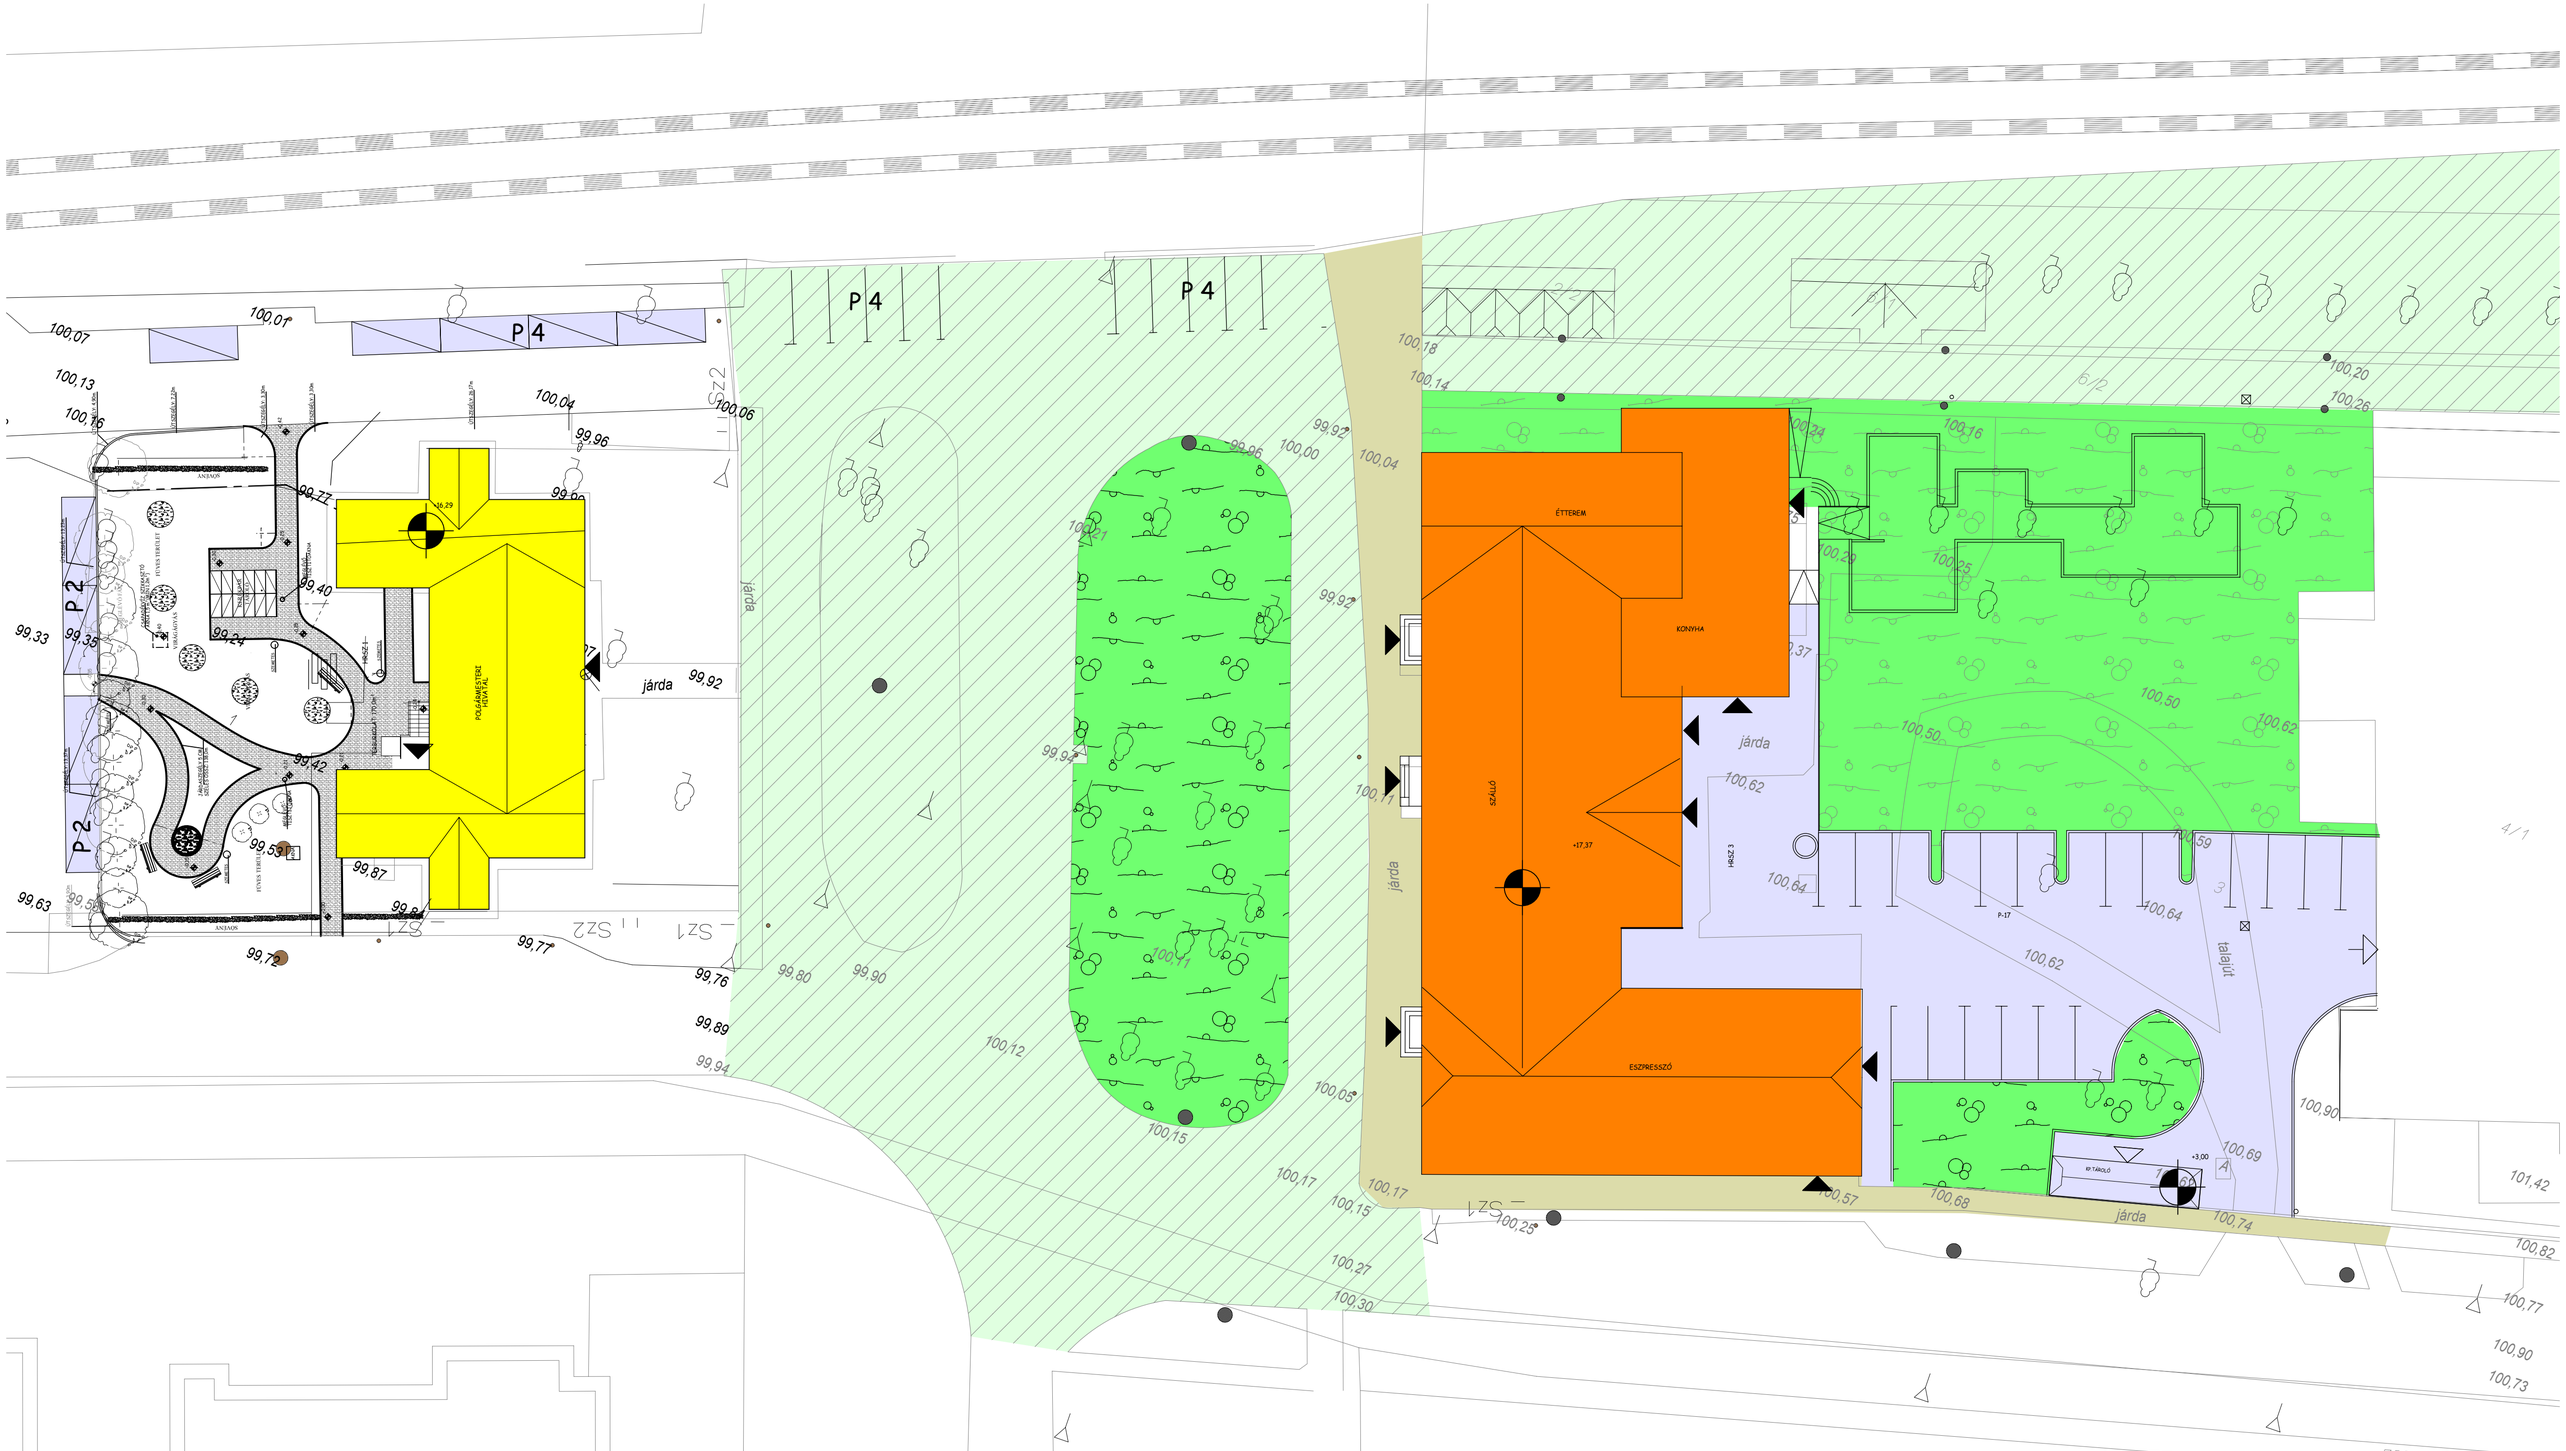

helyszínrajz az átalakítással- felújítással érintett területről