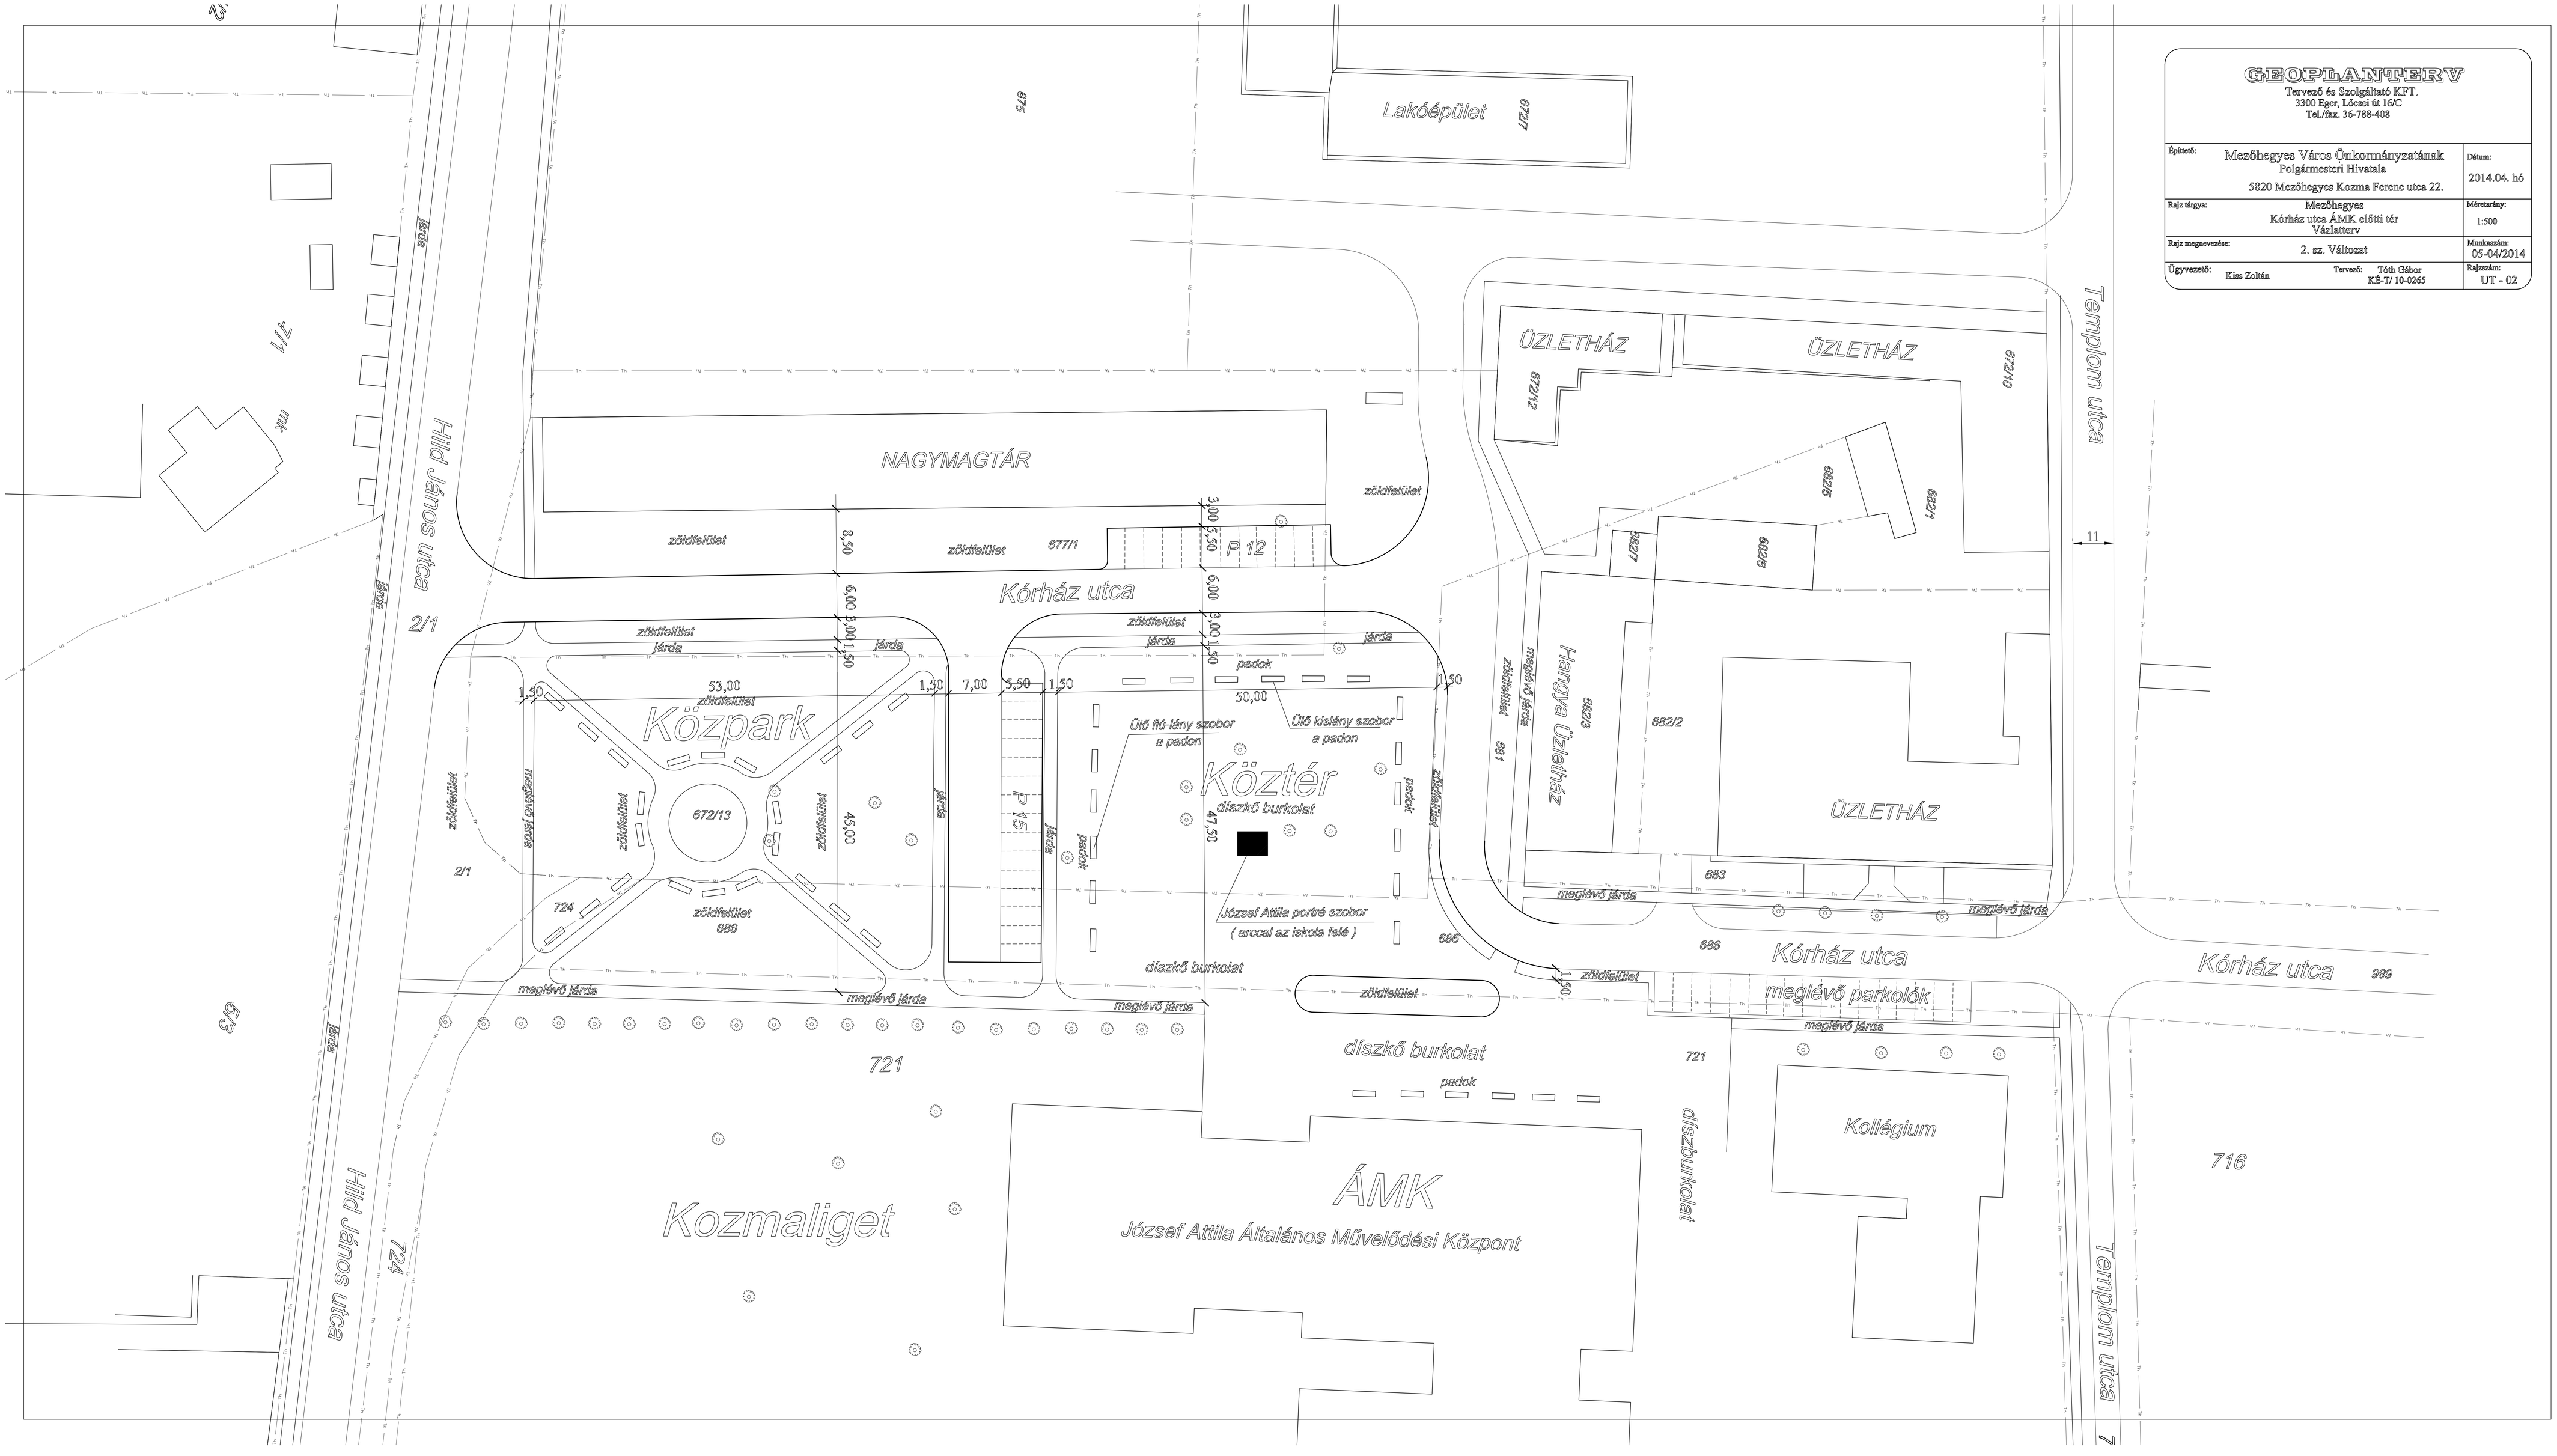

GEOPLANTERV

Tervező és Szolgáltató KFT.
3300 Eger, Lőcsei út 16/C
Tel./fax. 36-788-408

Építtető:	Mezőhegyes Város Önkormányzatának Polgármesteri Hivatala 5820 Mezőhegyes Kozma Ferenc utca 22.	Dátum: 2014.04. hó
Rajz tárgya:	Mezőhegyes Kórház utca ÁMK előtti tér Vázlatterv	Méretarány: 1:500
Rajz megnevezése:	2. sz. Változat	Munkaszám: 05-04/2014
Ügyvezető: Kiss Zoltán	Tervező: Tóth Gábor KÉ-T/ 10-0265	Rajzszám: UT - 02