


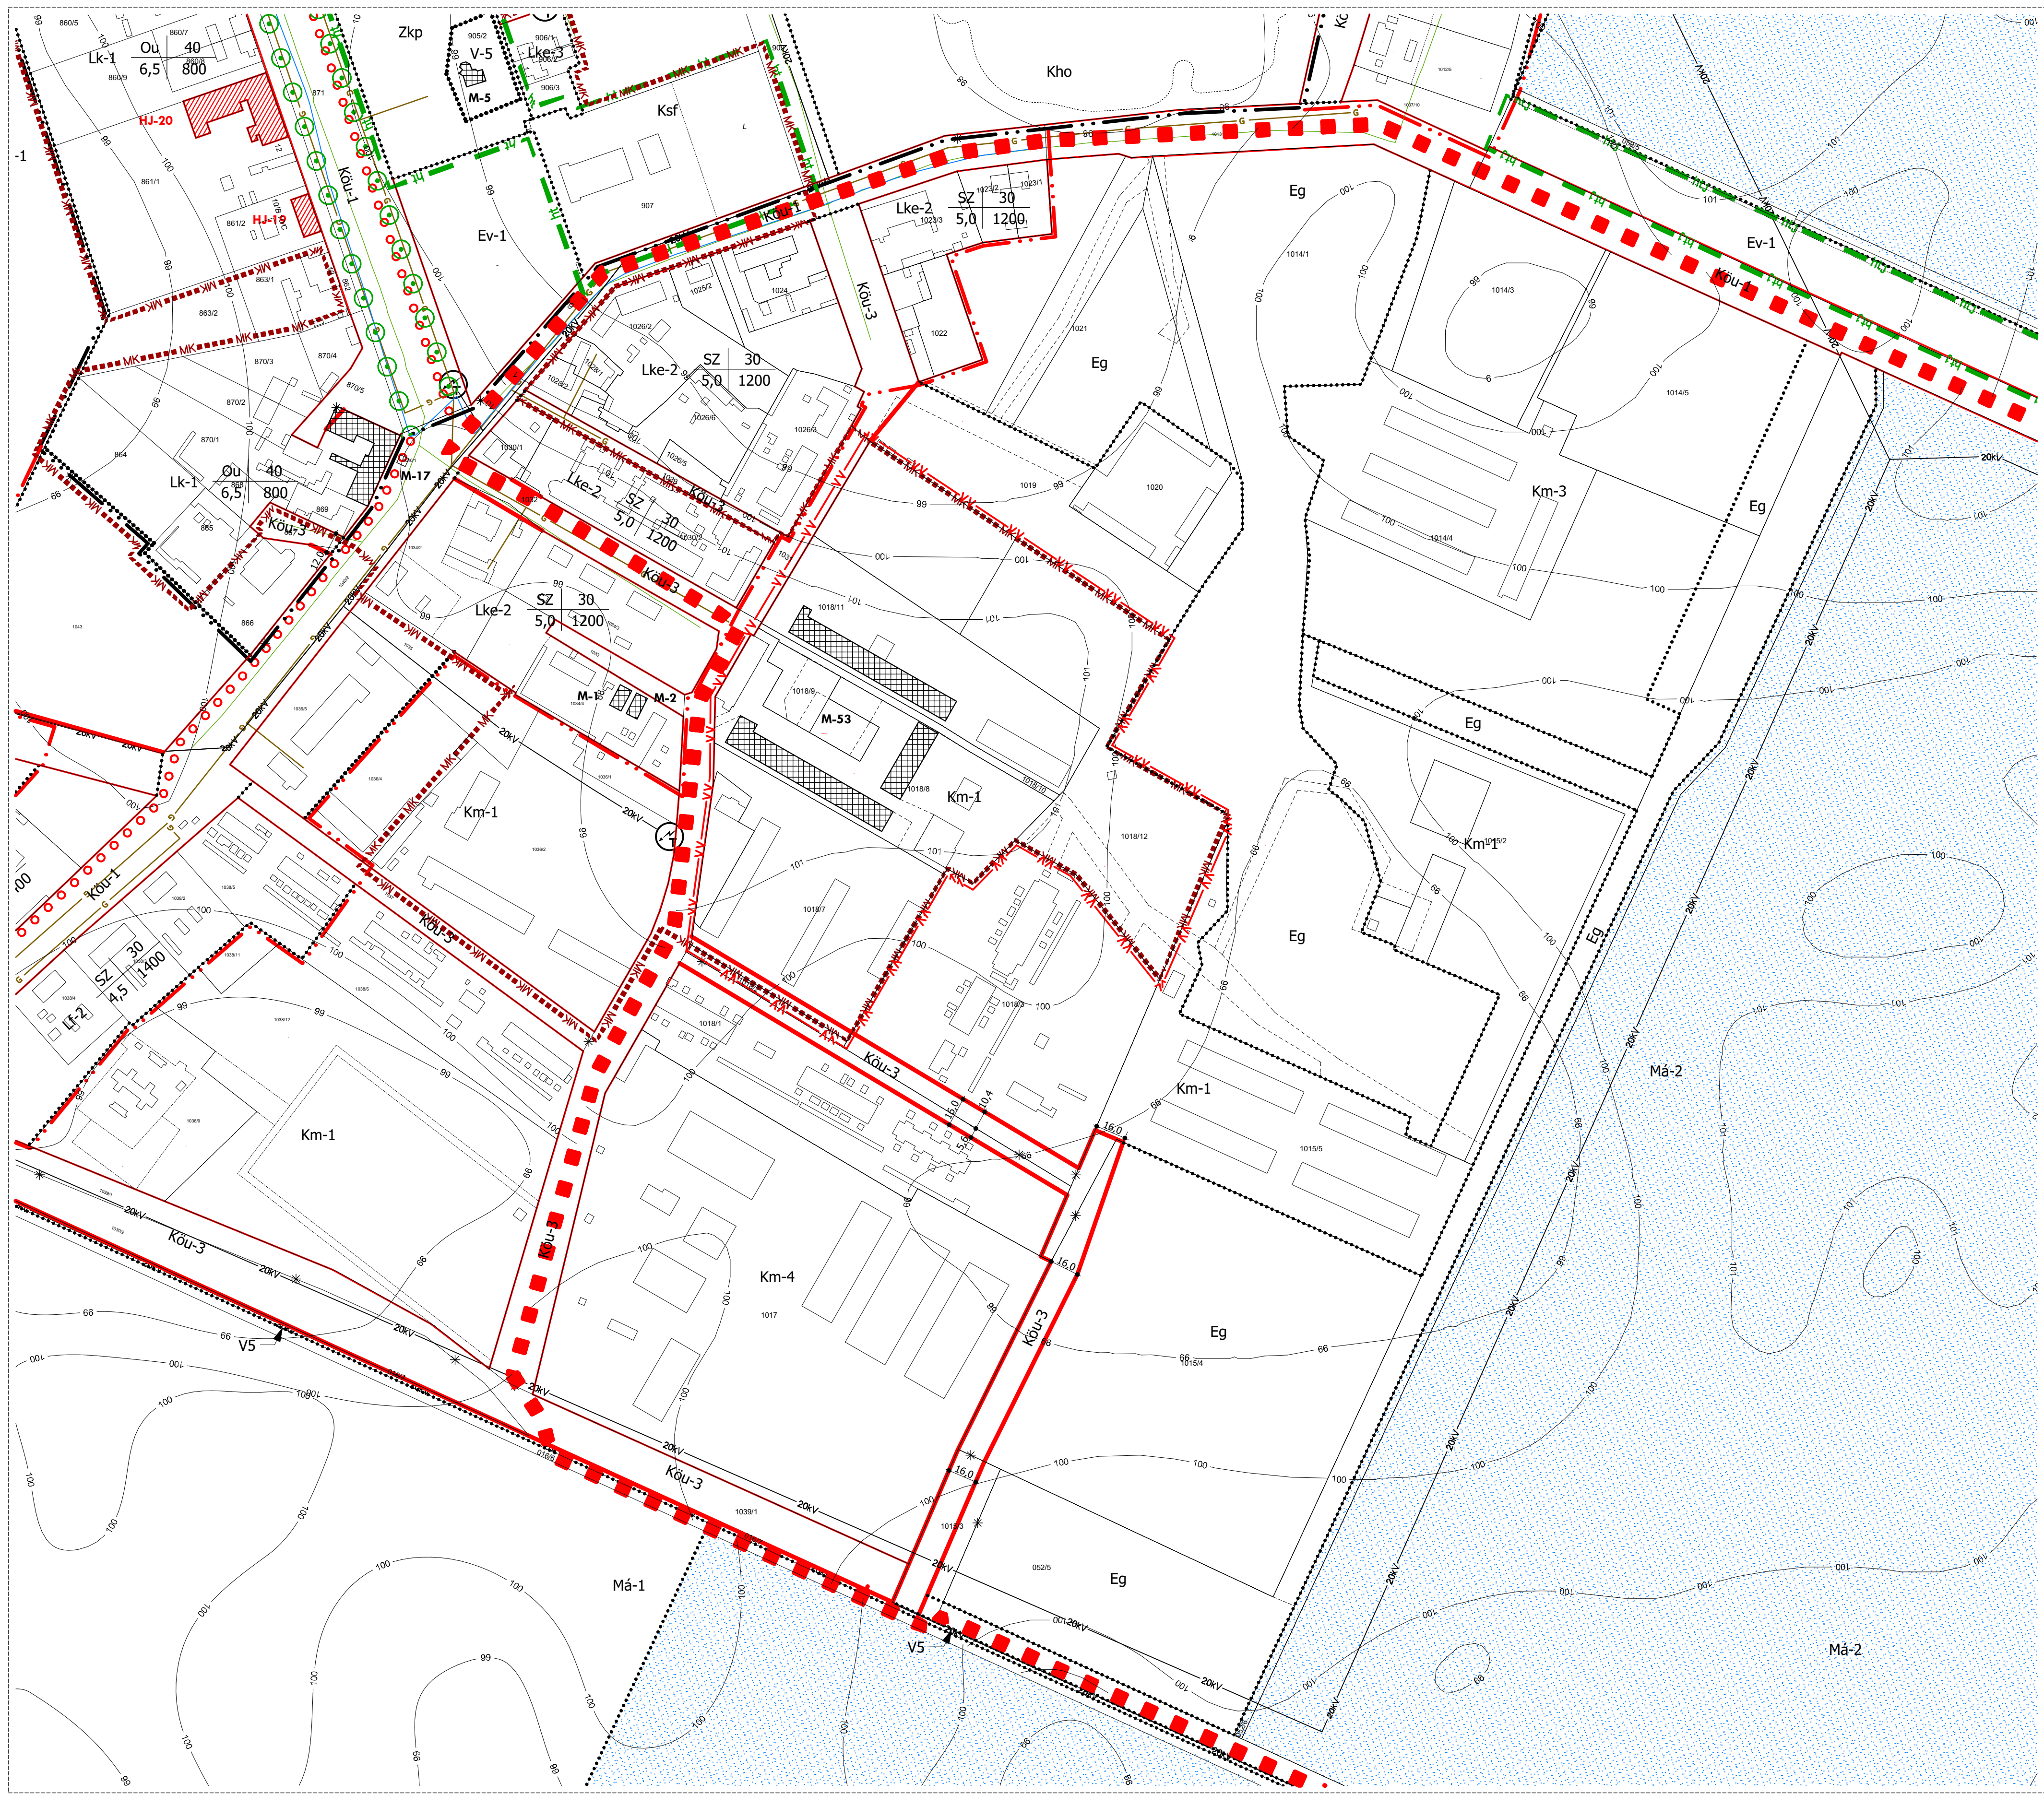


2. terület, belterület M= 1:2000



2. terület, küterület M= 1:10000

Jelmagyarázat:		
meglévő	tervezett	
		belterület határa
		szabályozási vonal
		építési vonal
		övezethatár
		megszüntetési jel
		szabályozási szélesség m-ben
		beültetési kötelezettség határa
		járvóvíz kötelezettség határa
világos energia, hűtőközes jelölése		
		erőszármű 120kV-os hálózati védőzóna: szűkített vezeték 13m
		erőszármű 20kV-os hálózati védőzóna: 7-7 m
		rádiótelefon átviteli állomás
		transzformátor állomás
szennyvízelvezető, gázvezető, szennyvízelvezető jelölése		
		jelentős vízvezető elvezető védőzóna: 3-3 m
		gázvezető
		nyomáscsökkentő
		szennyvízelvezető
		szennyvíztisztító
ivóvízellátás, öntözött területek jelölése		
		öntözött területek (Művelési terület zrt. adatszolgáltatás alapján)
		ivóvízelvezető
		víztorony
		vízvezető
		ivóvíz kút
		számlált ivóvízhez való hozzáférés (50 kV) 8-78 m közötti szint (5,6 és 10-es termelői kút)
tűz, természeti értékek jelölése		
		helyi védett természeti érték
		műemlék
		műemlék terület határa
		régióközi kőhely
		világörökségvédelmi terület határa
természeti értékvédelem		
		helyi jelentőségű védett fásor
		helyi jelentőségű védett természeti érték
		Natura 2000 terület
		helyi jelentőségű védett természeti terület
		megőrzendő fásor
		kötelező fásítás
közeledési jelölések		kerékpárút
egyéb jelölések		
		környezetvédelmi védőterület
		országos melléklet vasút védővonalak, útszélvonalak illetve vasút esetében a szűkített vasúti mérete

Övezeti jelölések:					
Belterületi szánt területek övezetei:					
Lakóterületek övezetei:					
Lke-2	szabadonálló lakóterületi övezete				
Külsőterületek övezetei:					
Ksf	strandfürdő övezete				
Km-1	mezőgazdasági üzemi területek övezete				
Km-2	mezőgazdasági üzemi területek övezete				
Km-3	mezőgazdasági üzemi területek övezete				
Km-4	mezőgazdasági üzemi területek övezete				
Belterületi nem szánt területek övezetei:					
Erdőterületek övezetei:					
Eg	gazdasági erdő övezete				
Ev-1	védelmi erdő övezete				
Mezőgazdasági területek övezetei:					
Má-1	általános mg-i terület- szántó övezete				
Má-2	általános mg-i terület övezete				
Közeledési területek övezetei:					
Köu-1	helyi gyűjtőút				
Köu-3	lakóutak				
Külsőterületek övezetei:					
Kho	szabadonálló horgászközpont övezete				
Vízgazdálkodási területek övezetei:					
V-5	vízvesztési területek övezete				
Övezeti jelölések:					
Lke-1	<table><tr><td>Oe</td><td>30</td></tr><tr><td>5,0</td><td>900</td></tr></table>	Oe	30	5,0	900
Oe	30				
5,0	900				
Övezeti jel	<table><tr><td>beültetési kötelezettség (m)</td><td>megőrzendő ivóvízhez való hozzáférés (m)</td></tr><tr><td>megőrzendő ivóvízhez való hozzáférés (m)</td><td>beültetési kötelezettség (m)</td></tr></table>	beültetési kötelezettség (m)	megőrzendő ivóvízhez való hozzáférés (m)	megőrzendő ivóvízhez való hozzáférés (m)	beültetési kötelezettség (m)
beültetési kötelezettség (m)	megőrzendő ivóvízhez való hozzáférés (m)				
megőrzendő ivóvízhez való hozzáférés (m)	beültetési kötelezettség (m)				
Belterületi mód magyarázat:					
Ou	oldalsó határon álló, utasvezető				
Oe	oldalsó határon álló, elkerítés				
SZ	szabadonálló				
IKR	árus				
Z	zárt terület				

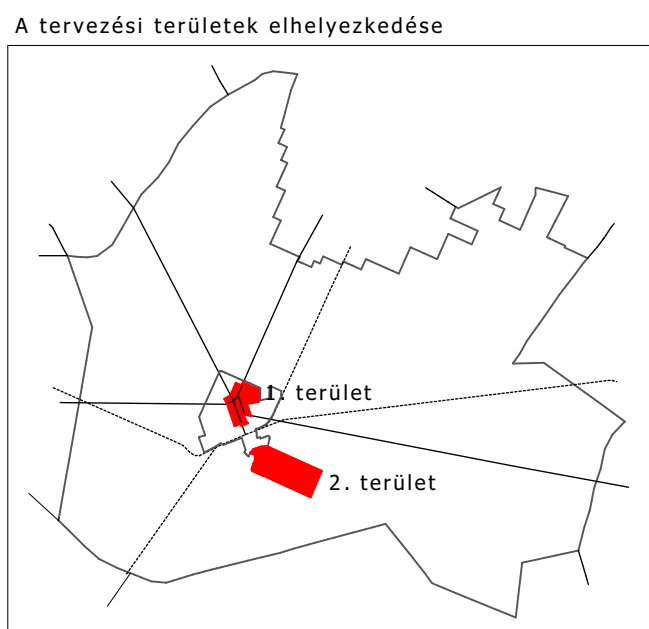

Készült az állami alapadatok felhasználásával
az adatszolgáltatás sorszáma: 1198