



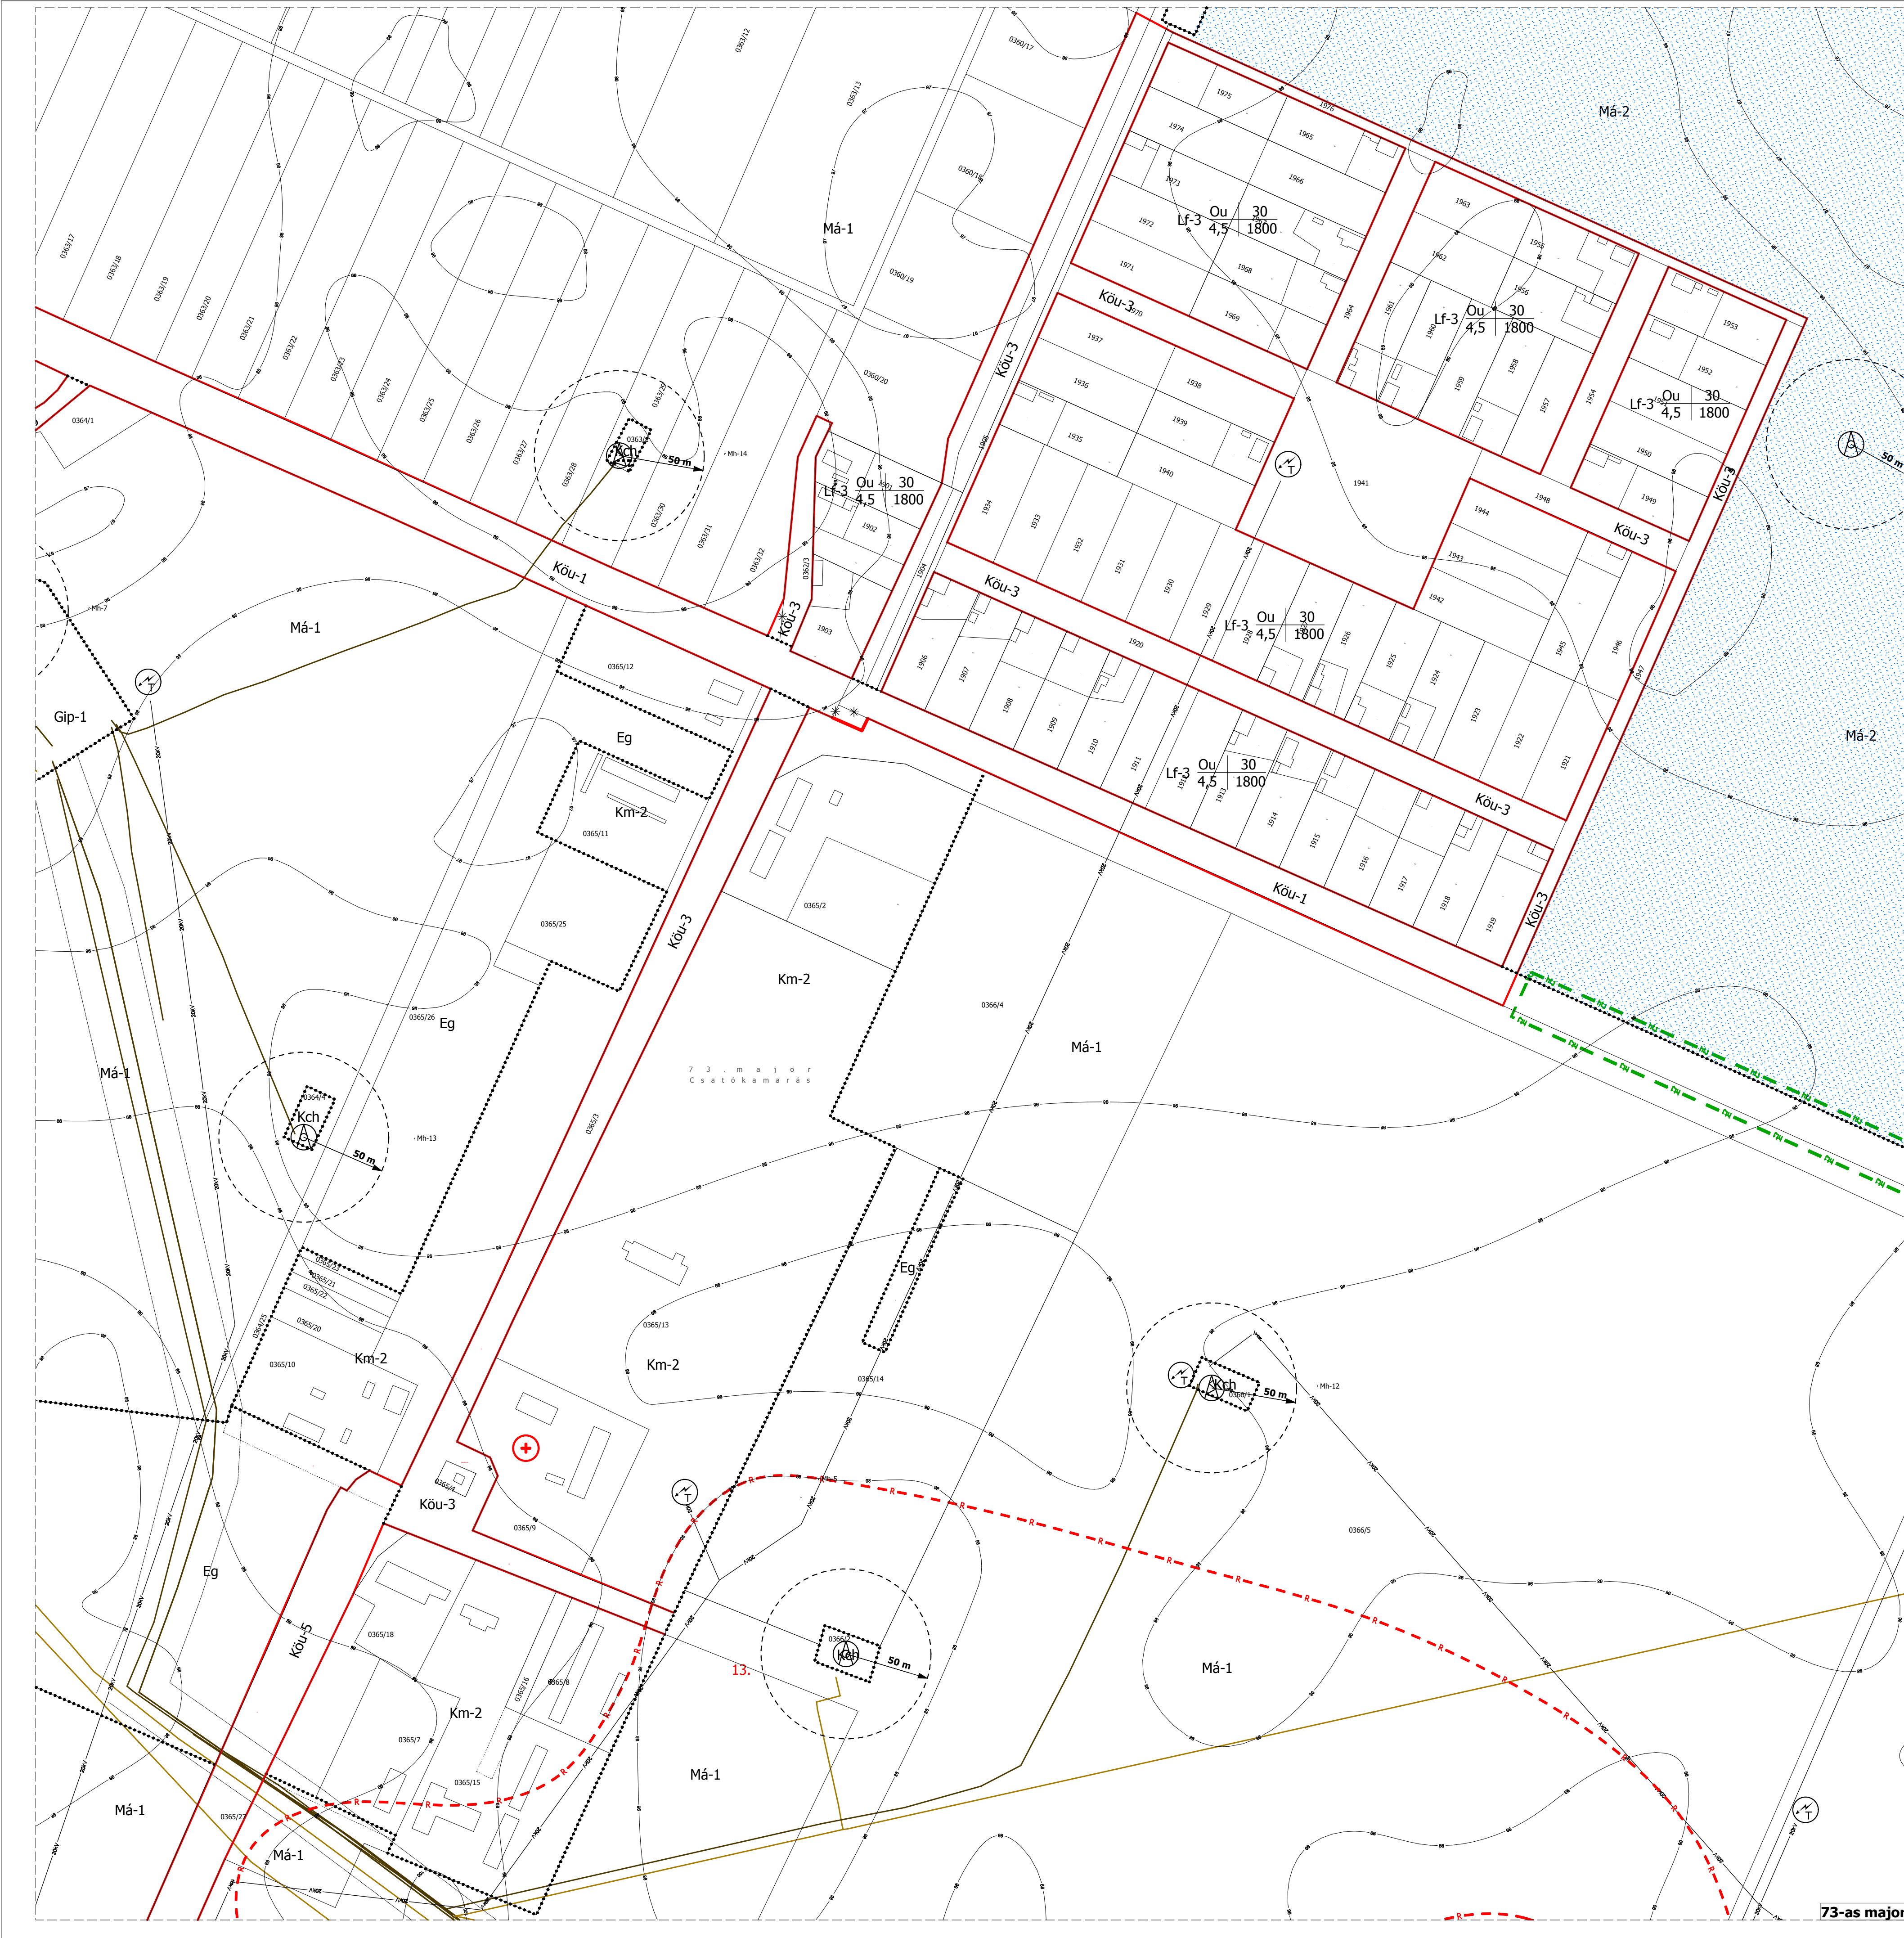

73-as major

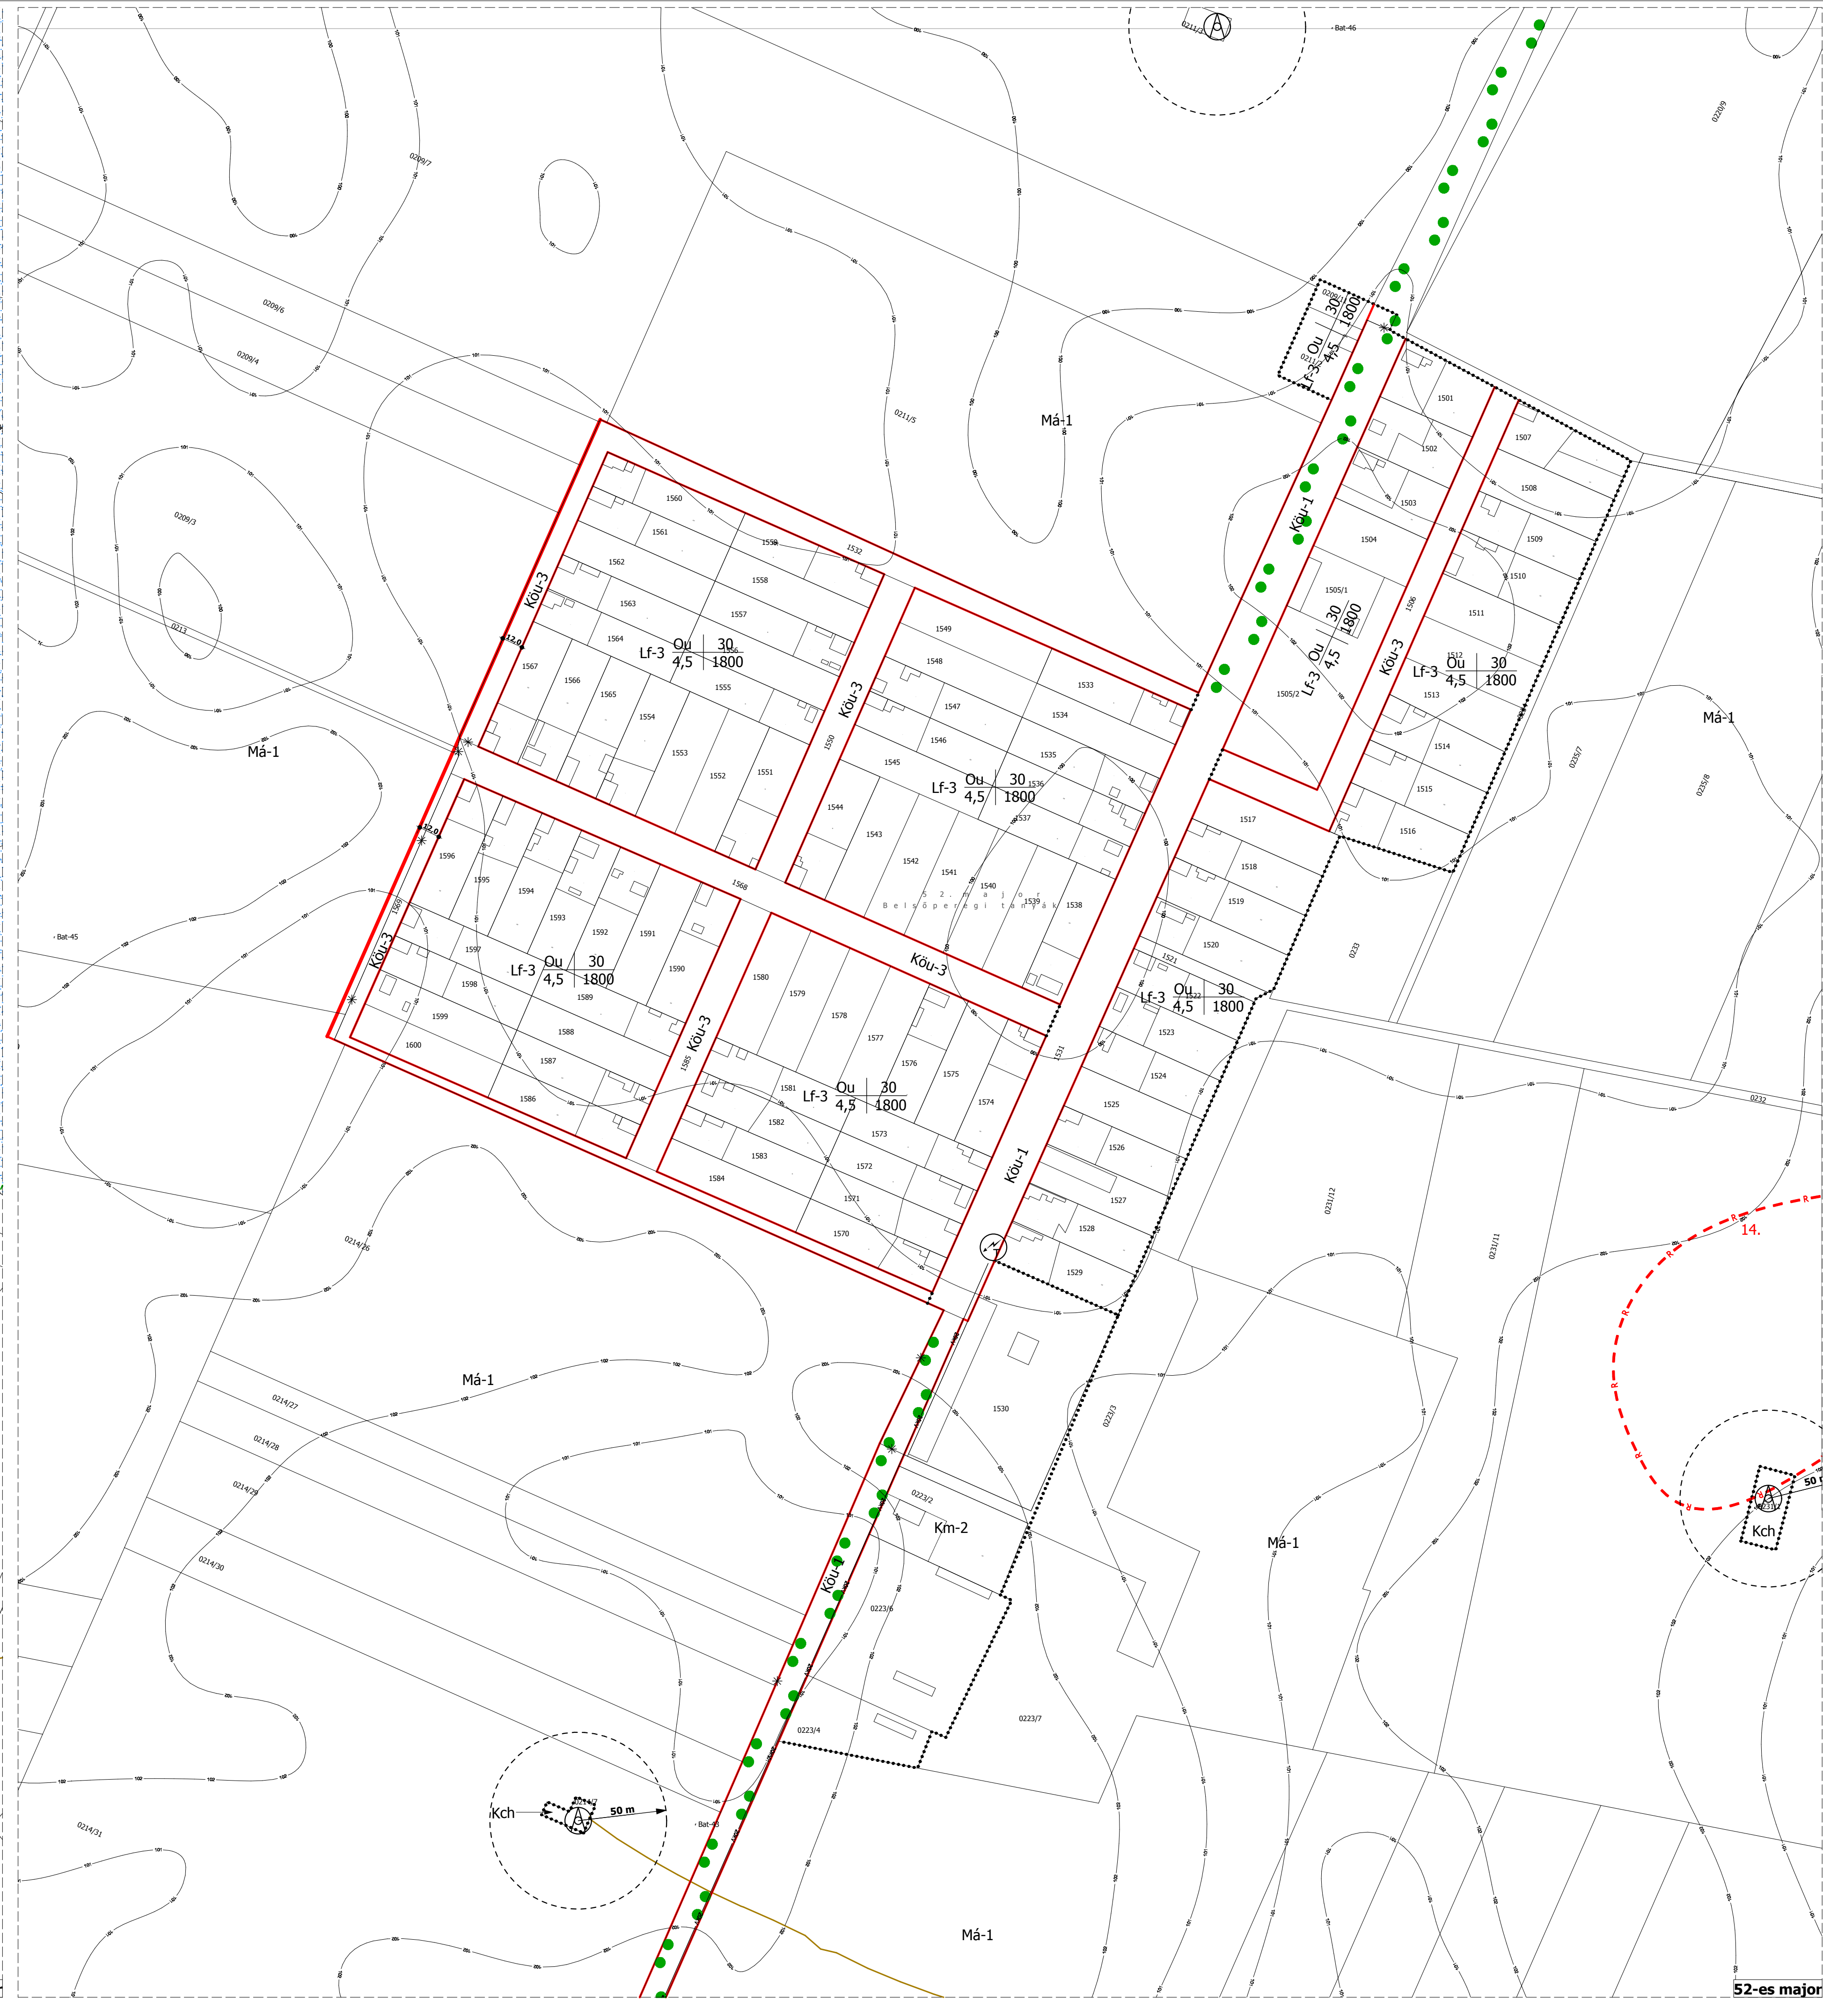


52-es major

MEZŐHEGYES
TELEPÜLÉSRENDÉZÉSI TERVE

Jelmagyarázat: lásd az SZ3/8-as tervlapon

Átnézeti helyszínrajz a majorok elhelyezkedéséről

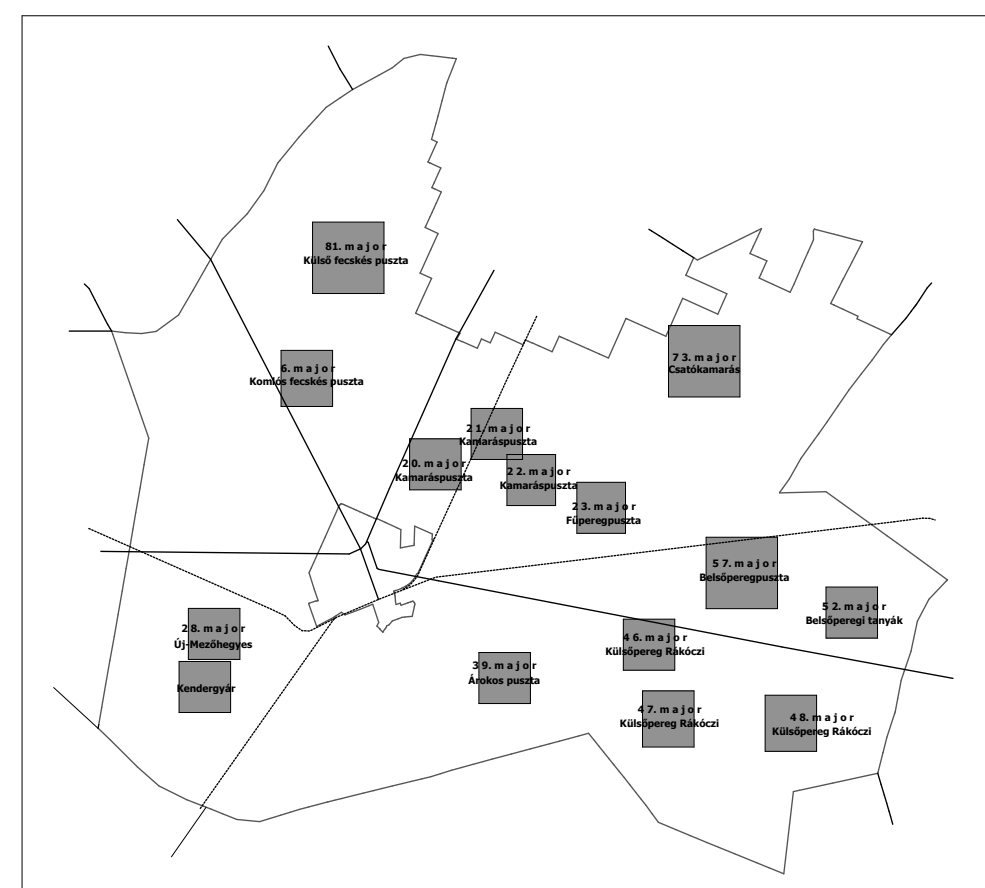

Tér és Terület Kft.

Munka megnevezése:
MEZŐHEGYES
TELEPÜLÉSRENDÉZÉSI TERVE

Rajz megnevezése:
Északi majorok szabályozási terve I.
(52-es, 73-as major) 3. számú melléklet

Feladatok:

Vezető tervező:
Torma Györgyi
TT-1 04-0135
vezető tervező

CAD felkészítés:
Benkő Lajos
tervezőmérnök

Rajz méretaránya:
1: 2 000

Schémák száma:
1

Dátum:
2012.04.10.

Rajzjel:
SZ3/1