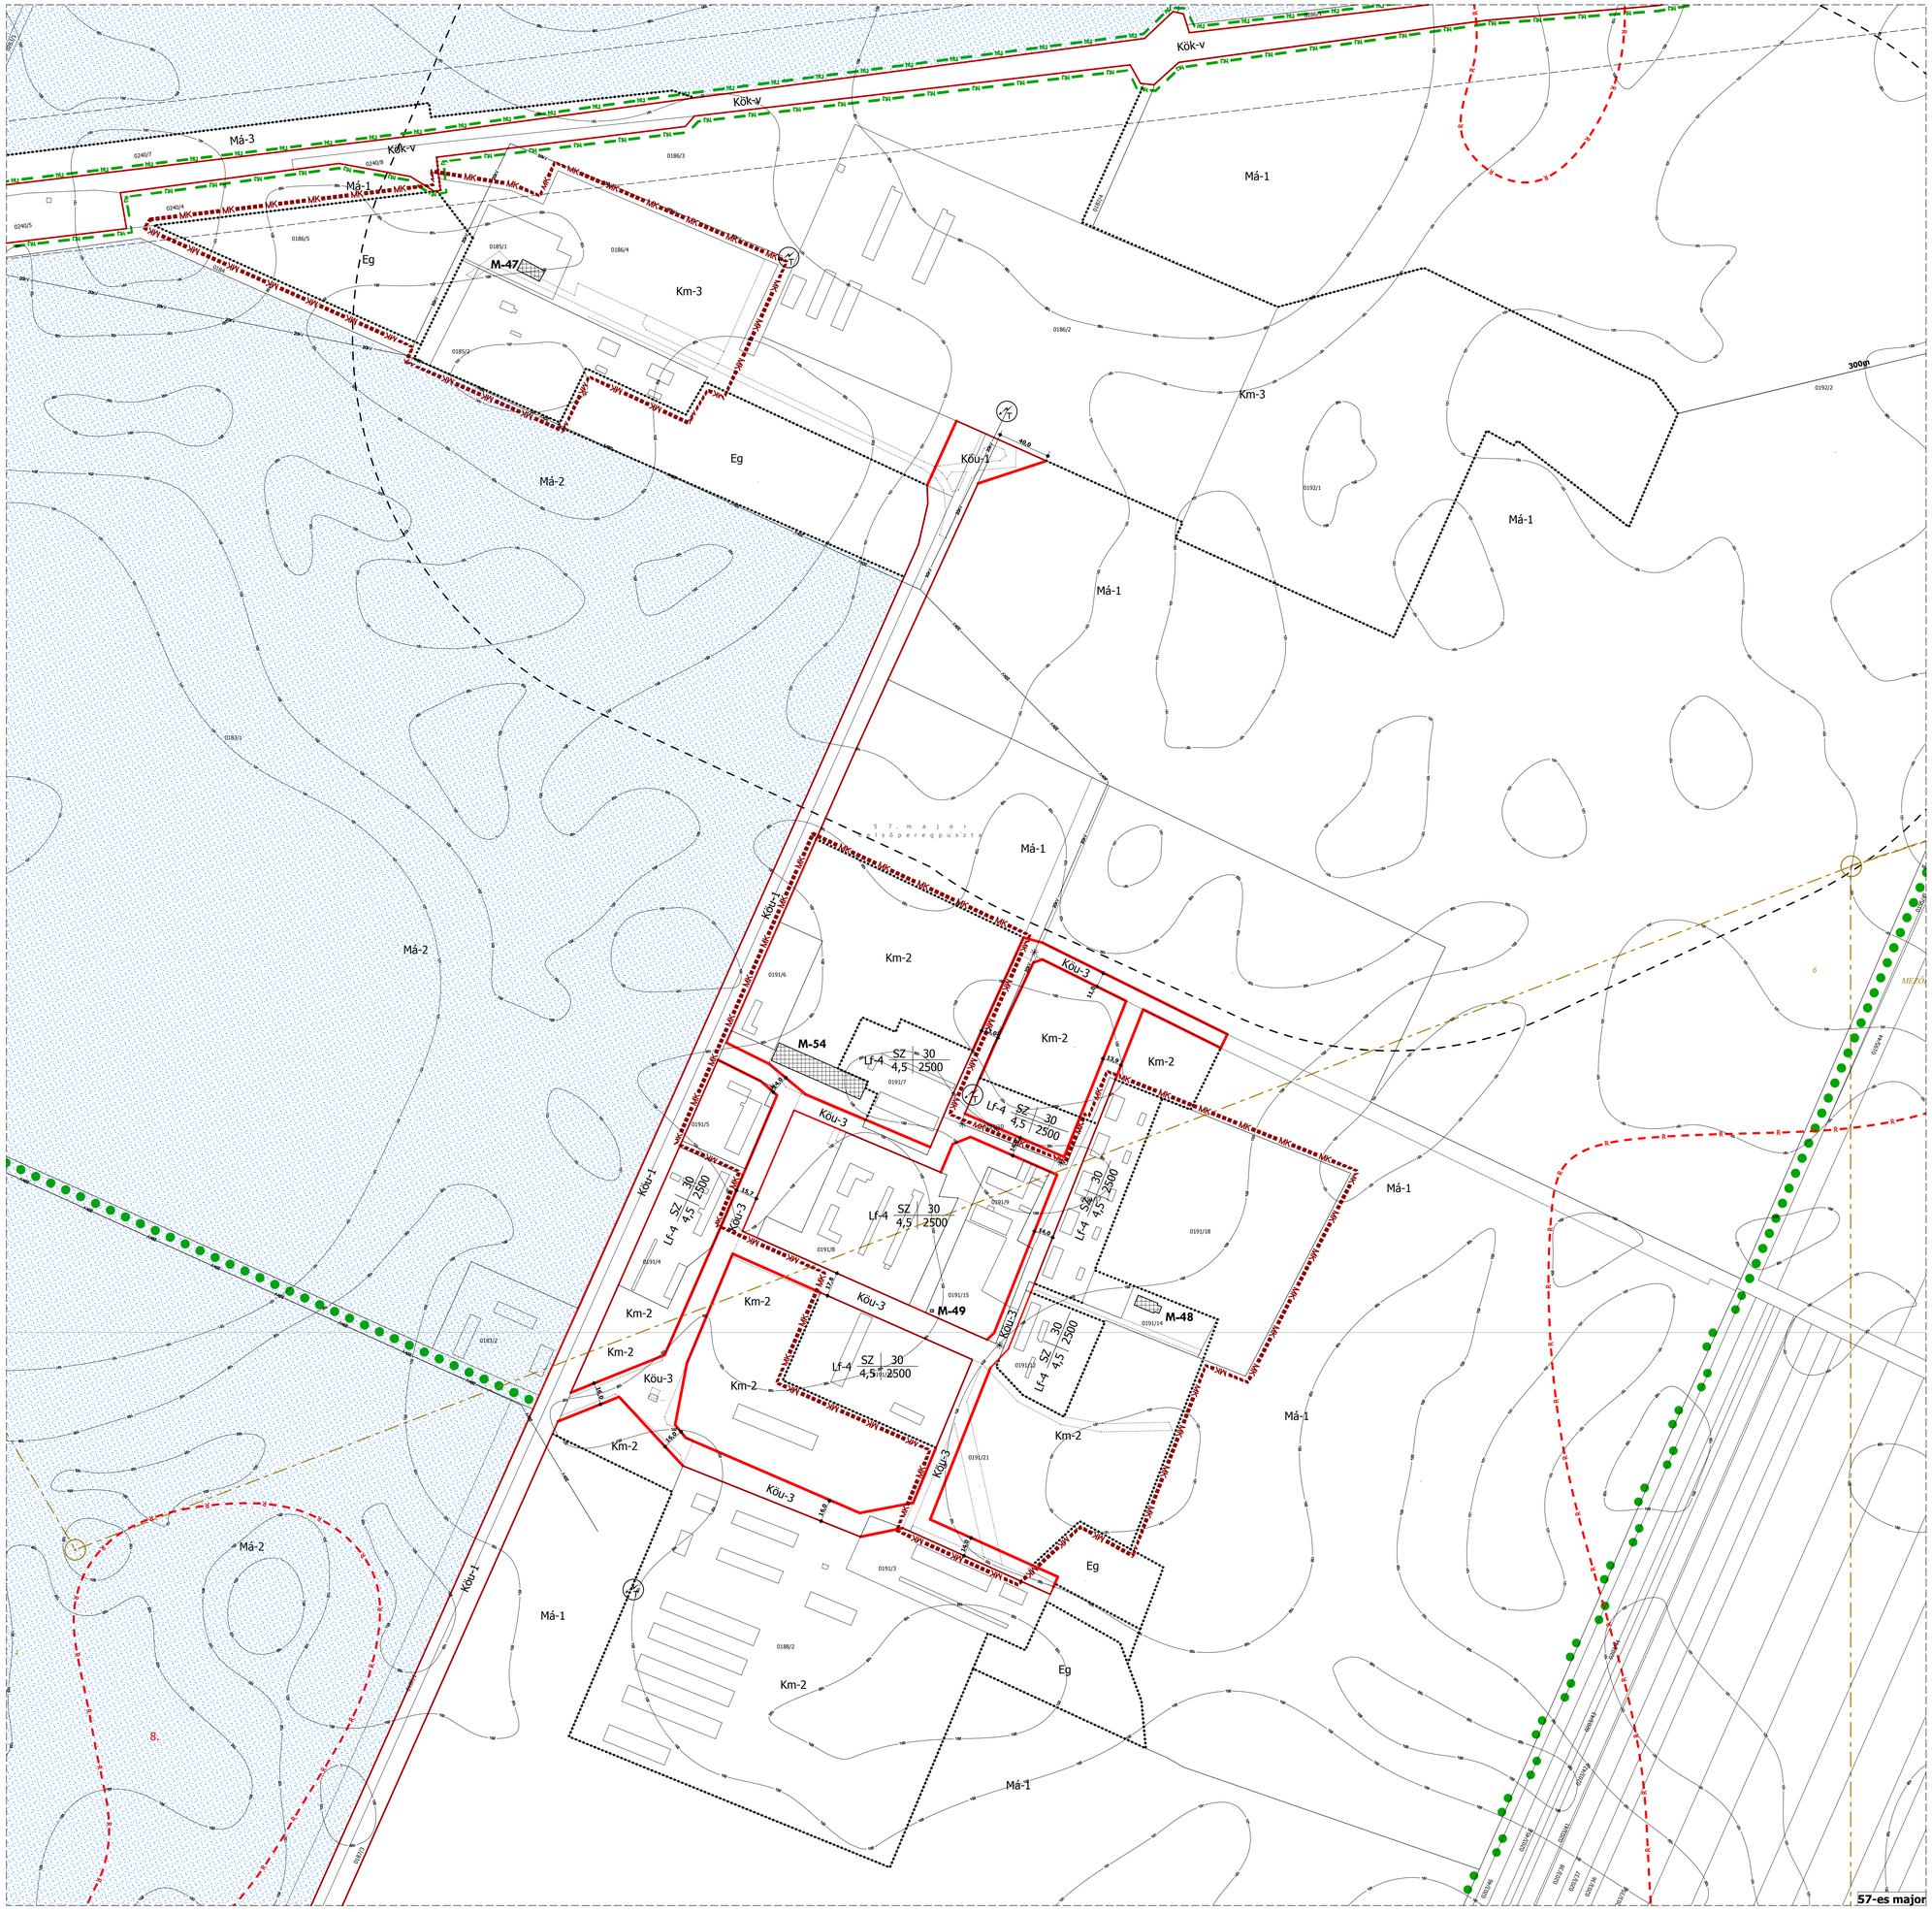

MEZŐHEGYES

TELEPÜLÉSRENDEZÉSI TERVE

Jelmagyarázat: lásd az SZ3/8-as tervlapon

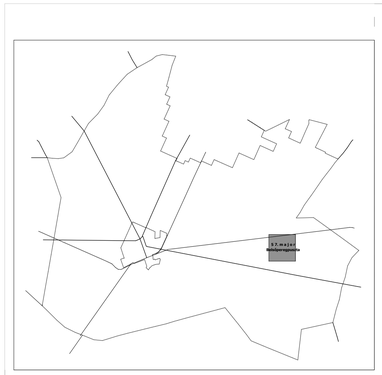

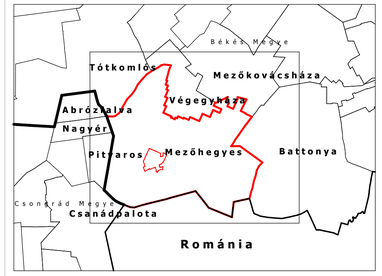

Tér és Terület Kft.

Munka megnevezése: MEZŐHEGYES TELEPÜLÉSRENDEZÉSI TERVE	
Rajz megnevezése: Északi majorok szabályozási terve II. (57-es major) 3. számú melléklet	
Egyeztette:	
Vezető tervező: Torma Gyöngyi TT-1 04-0135 vezető tervező	
CAD feldolgozás: Benkő Lajos településmérnök	
Rajz méretarány: 1: 2 000	Dátum: 2012.04.10.
Szelvények száma: 1	Rajzszám: SZ3/2